




Условные обозначения:

- граница публичного сервитута
- граница сооружения - ВЛ-110 кВ отпайка Балтийская 7/8 на ПС-257 (Кадастровый номер 47:00:0000000:1389)
- граница муниципального образования по сведениям ЕГРН
- 47:14:0602004 - номер кадастрового квартала
- граница кадастрового квартала

Масштаб 1:55 000

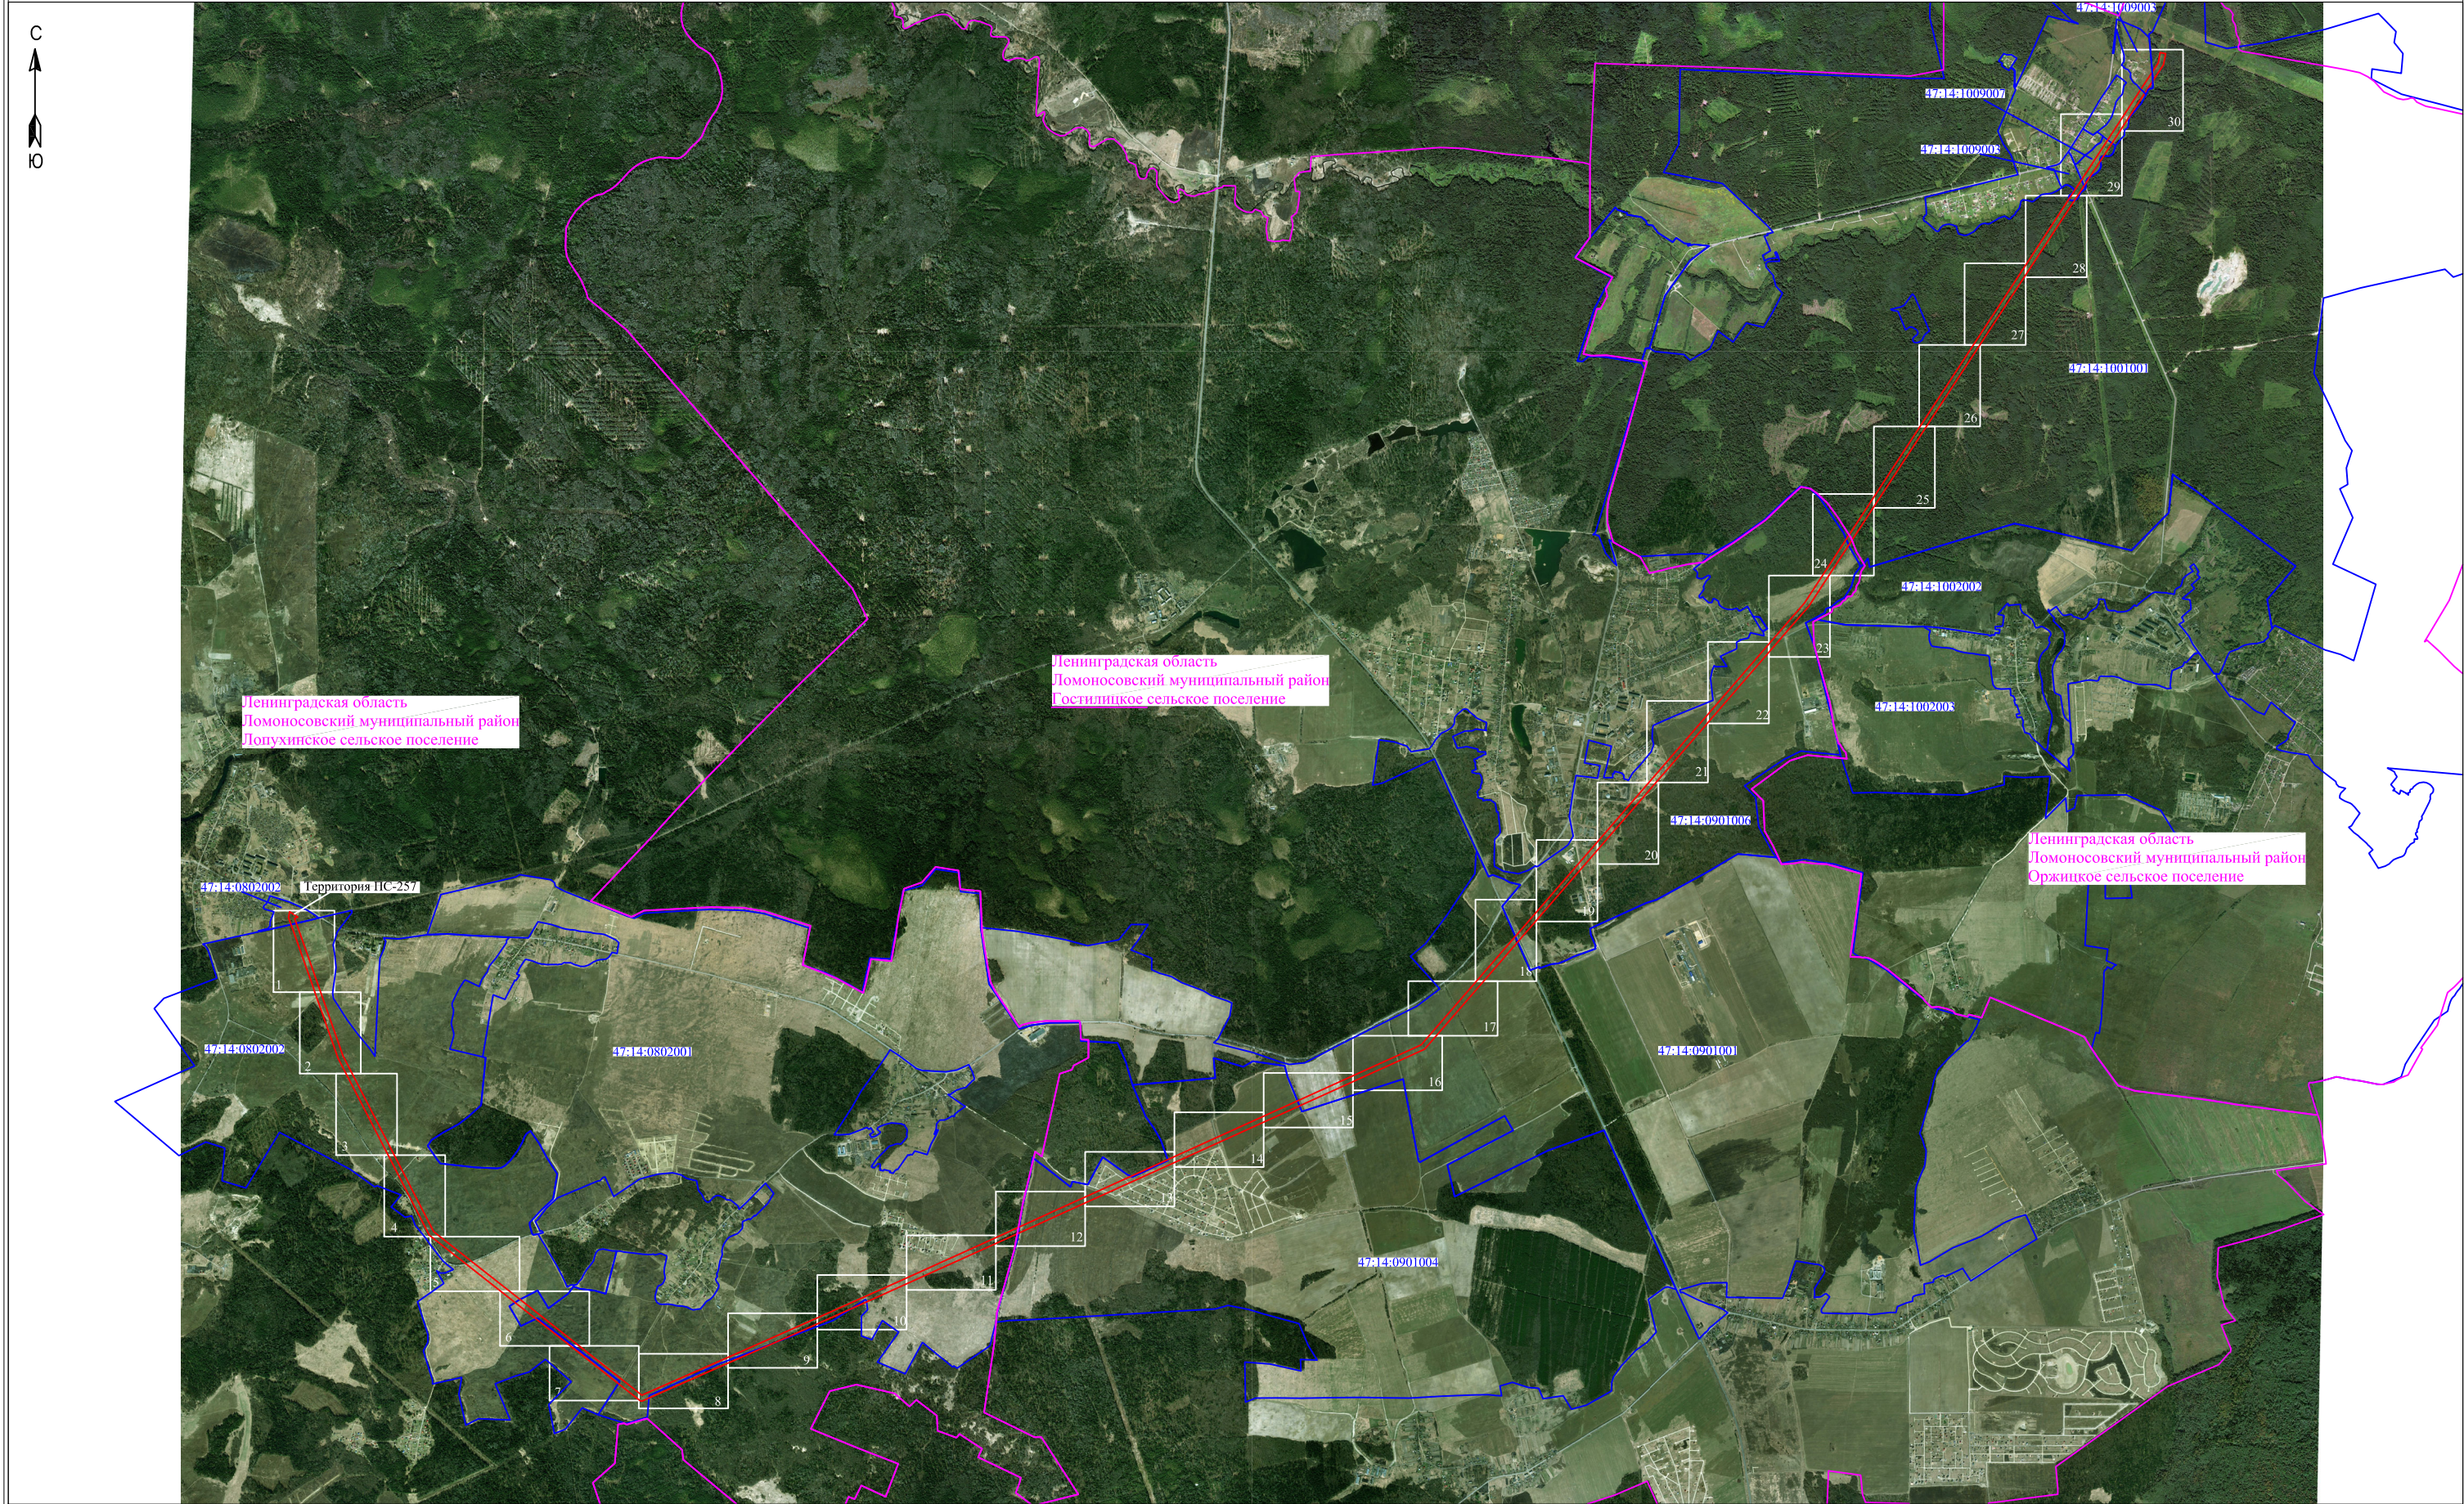

Подпись _____ Дата "27" февраля 2024 г




Условные обозначения:

- граница публичного сервитута
- граница сооружения - ВЛ-110 кВ отпайка Балтийская 7/8 на ПС-257 (Кадастровый номер 47:00:0000000:1389)
- граница муниципального образования по сведениям ЕГРН
- номер кадастрового квартала
- граница кадастрового квартала

Масштаб 1:55 000




Подпись _____ Дата "27 " февраля 2024 г

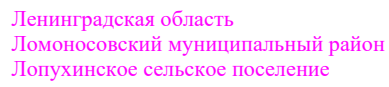

Масштаб 1:2000

- граница публичного сервитута
— граница земельного участка, сведения о котором содержатся в ЕГРН
— воздушная линия электропередач высокого напряжения ВЛ 110 кВ
— 47:14:0602004 - номер кадастрового квартала
— граница кадастрового квартала
-11 - обозначение земельного участка, сведения о котором содержатся в ЕГРН
● - обозначение характерных точек границы публичного сервитута
— граница сооружения - ВЛ-110 кВ отпайка Балтийская 7/8 на ПС-257 (Кадастровый номер 47:00:0000000:1389)


Дата "27" февраля 2024 г

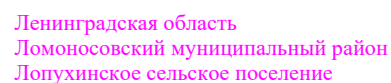

Масштаб 1:2000

-


Подпись _____ Дата " 27 " февраля 2024 г.

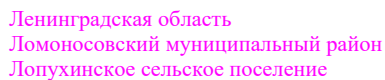

Масштаб 1:2000

- КАДАСТРОВЫЙ ИНЖЕНЕР
Карион
Татьяна
Владимировна
ИНСТРУМЕНТАЛЬНЫЙ ЧЕРТЕЖ
САНКТ-ПЕТЕРБУРГ

Подпись _____ Дата " 27 " февраля 2024 г.

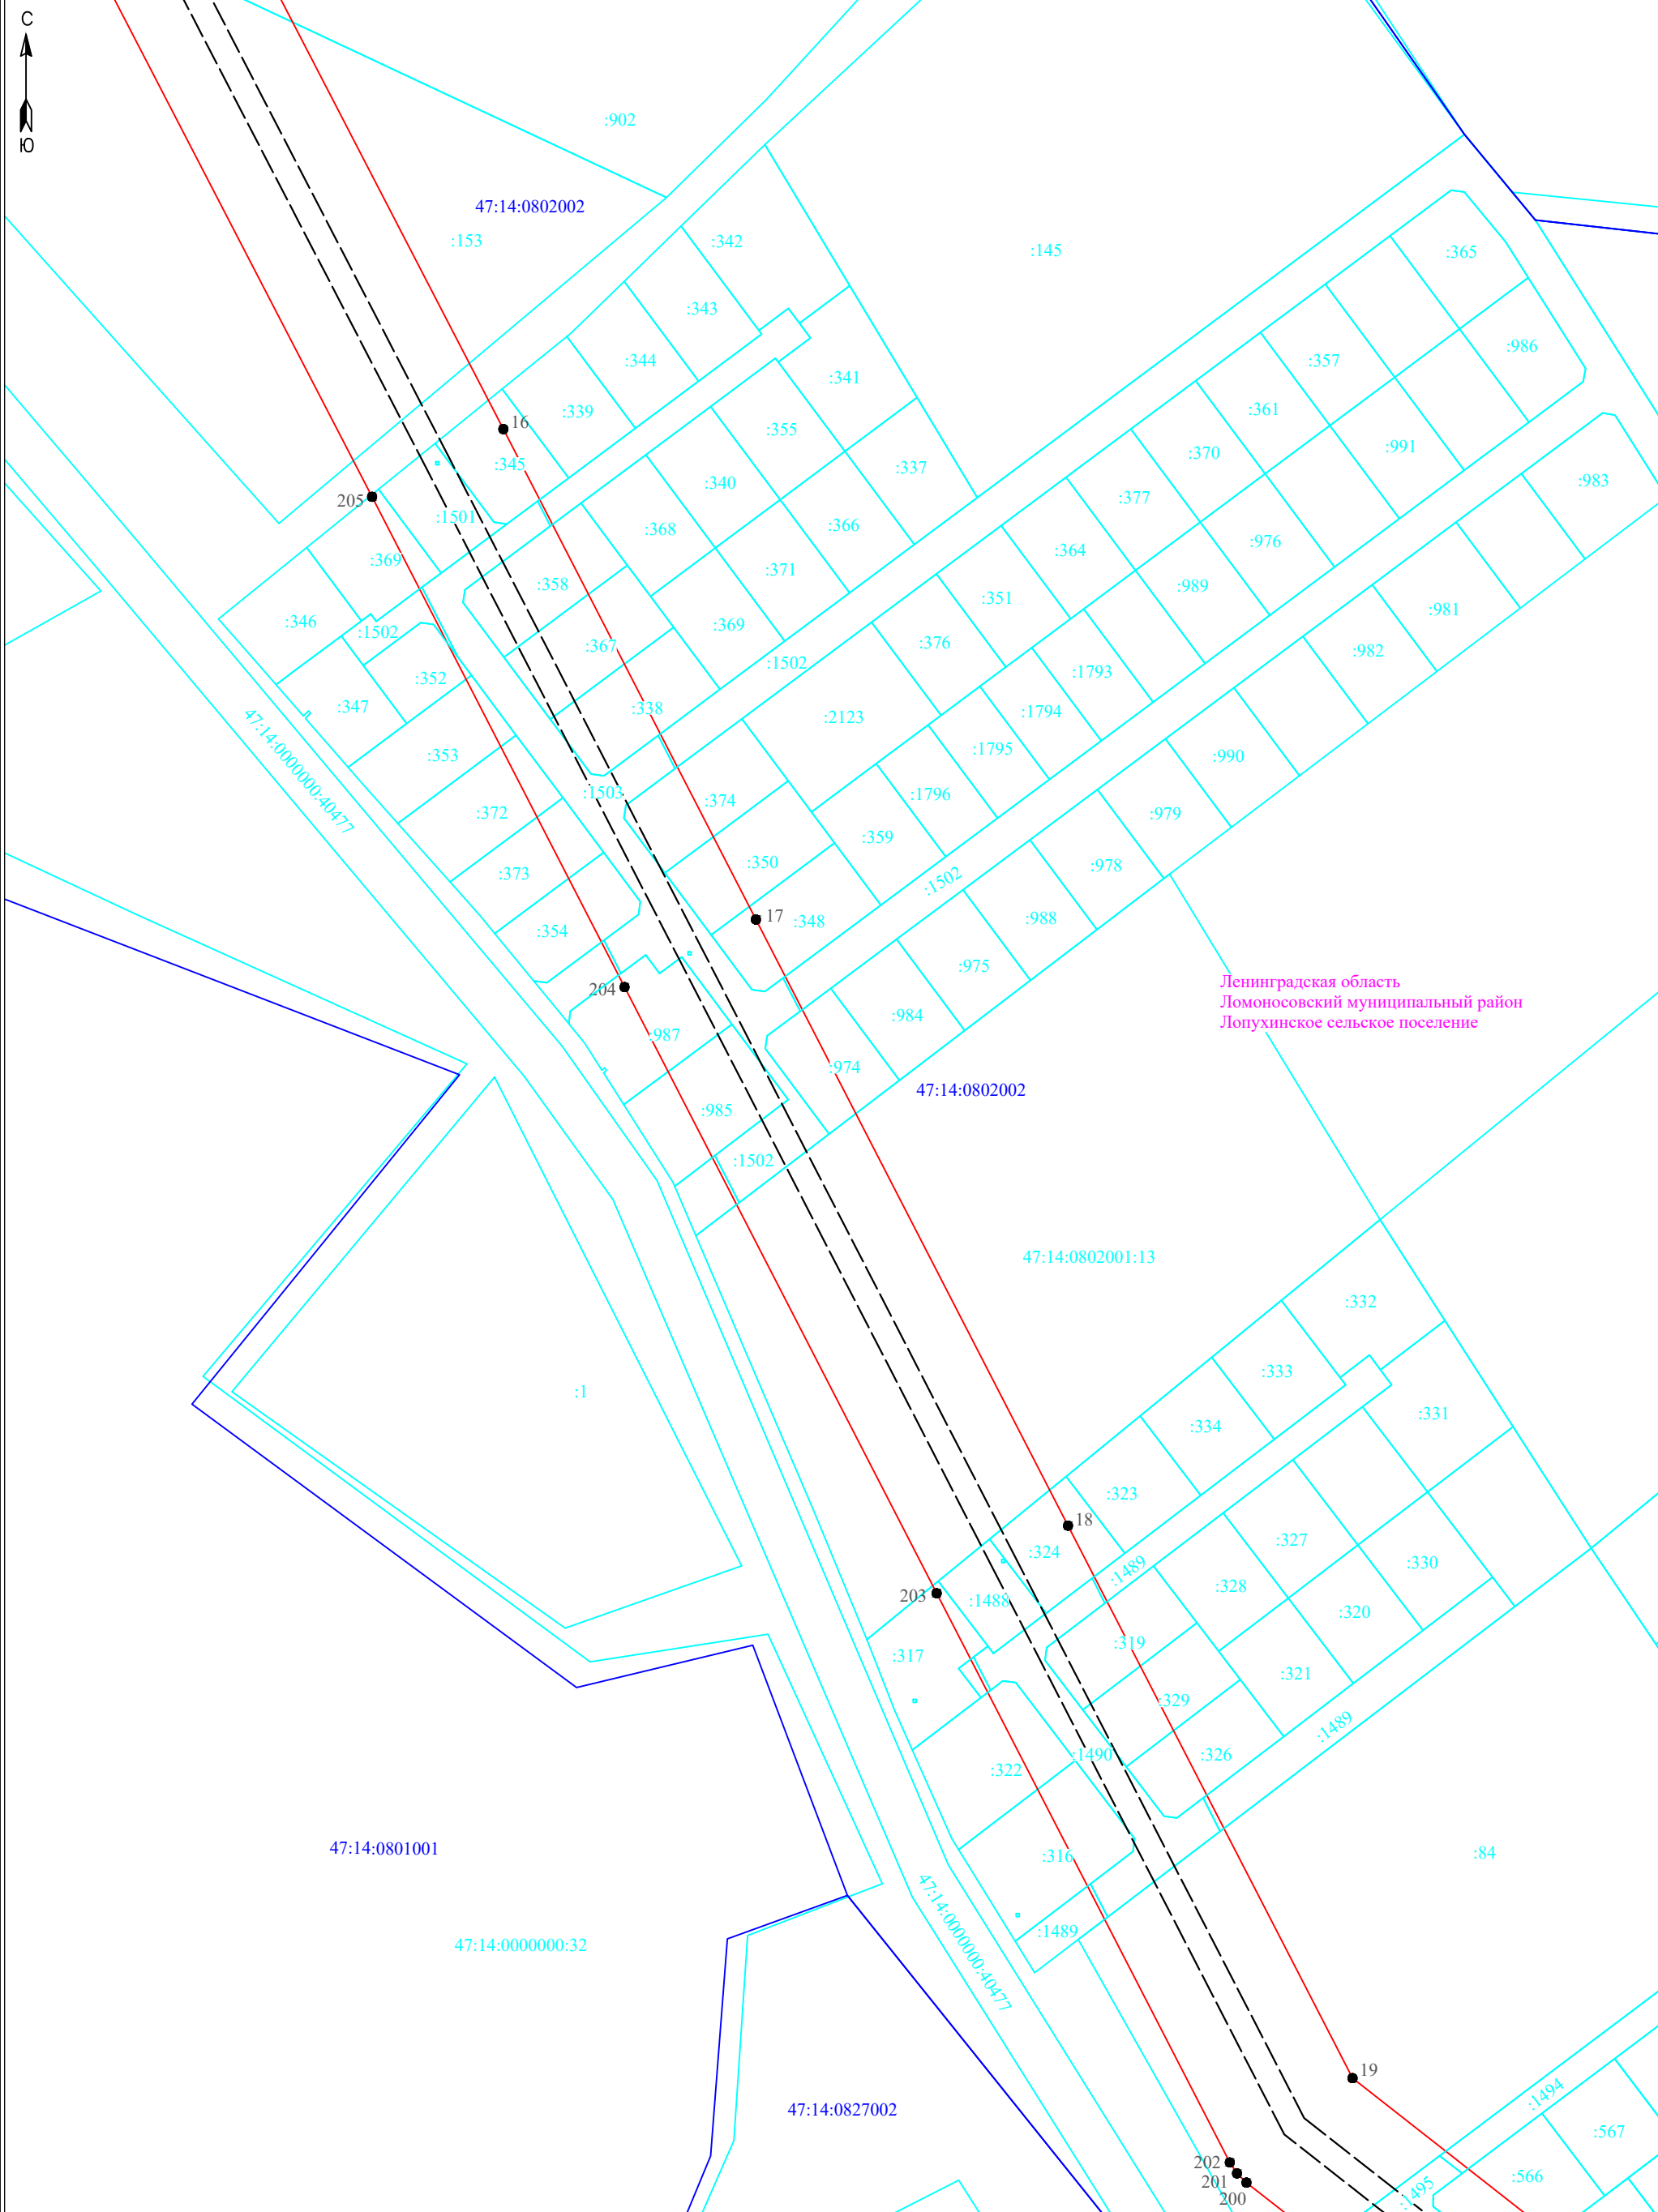

Условные обозначения:

- граница публичного сервитута
- граница земельного участка, сведения о котором содержатся в ЕГРН
- воздушная линия электропередач высокого напряжения ВЛ 110кВ
- 47:14:0602004 - номер кадастрового квартала
- граница кадастрового квартала
- :11 - обозначение земельного участка, сведения о котором содержатся в ЕГРН
- 3 - обозначение характерных точек границы публичного сервитута
- граница сооружения - ВЛ-110 кВ отпайка Балтийская 7/8 на ПС-257 (Кадастровый номер 47:00:0000000:1389)

Масштаб 1:2000


Подпись _____ Дата " 27 " февраля 2024 г





 - граница публичного сервитута
 - граница земельного участка, сведения о котором содержатся в ЕГРН
 - воздушная линия электропередач высокого напряжения ВЛ 110кВ
47:14:0602004 - номер кадастрового квартала
 - граница кадастрового квартала
 - обозначение земельного участка, сведения о котором содержатся в ЕГРН
 - обозначение характерных точек границы публичного сервитута
 - граница сооружения - ВЛ-110 кВ отпайка Балтийская 7/8 на ПС-257 (Кадастровый номер 47:00:0000000:1389)

Карпова
Татьяна
Владимировна

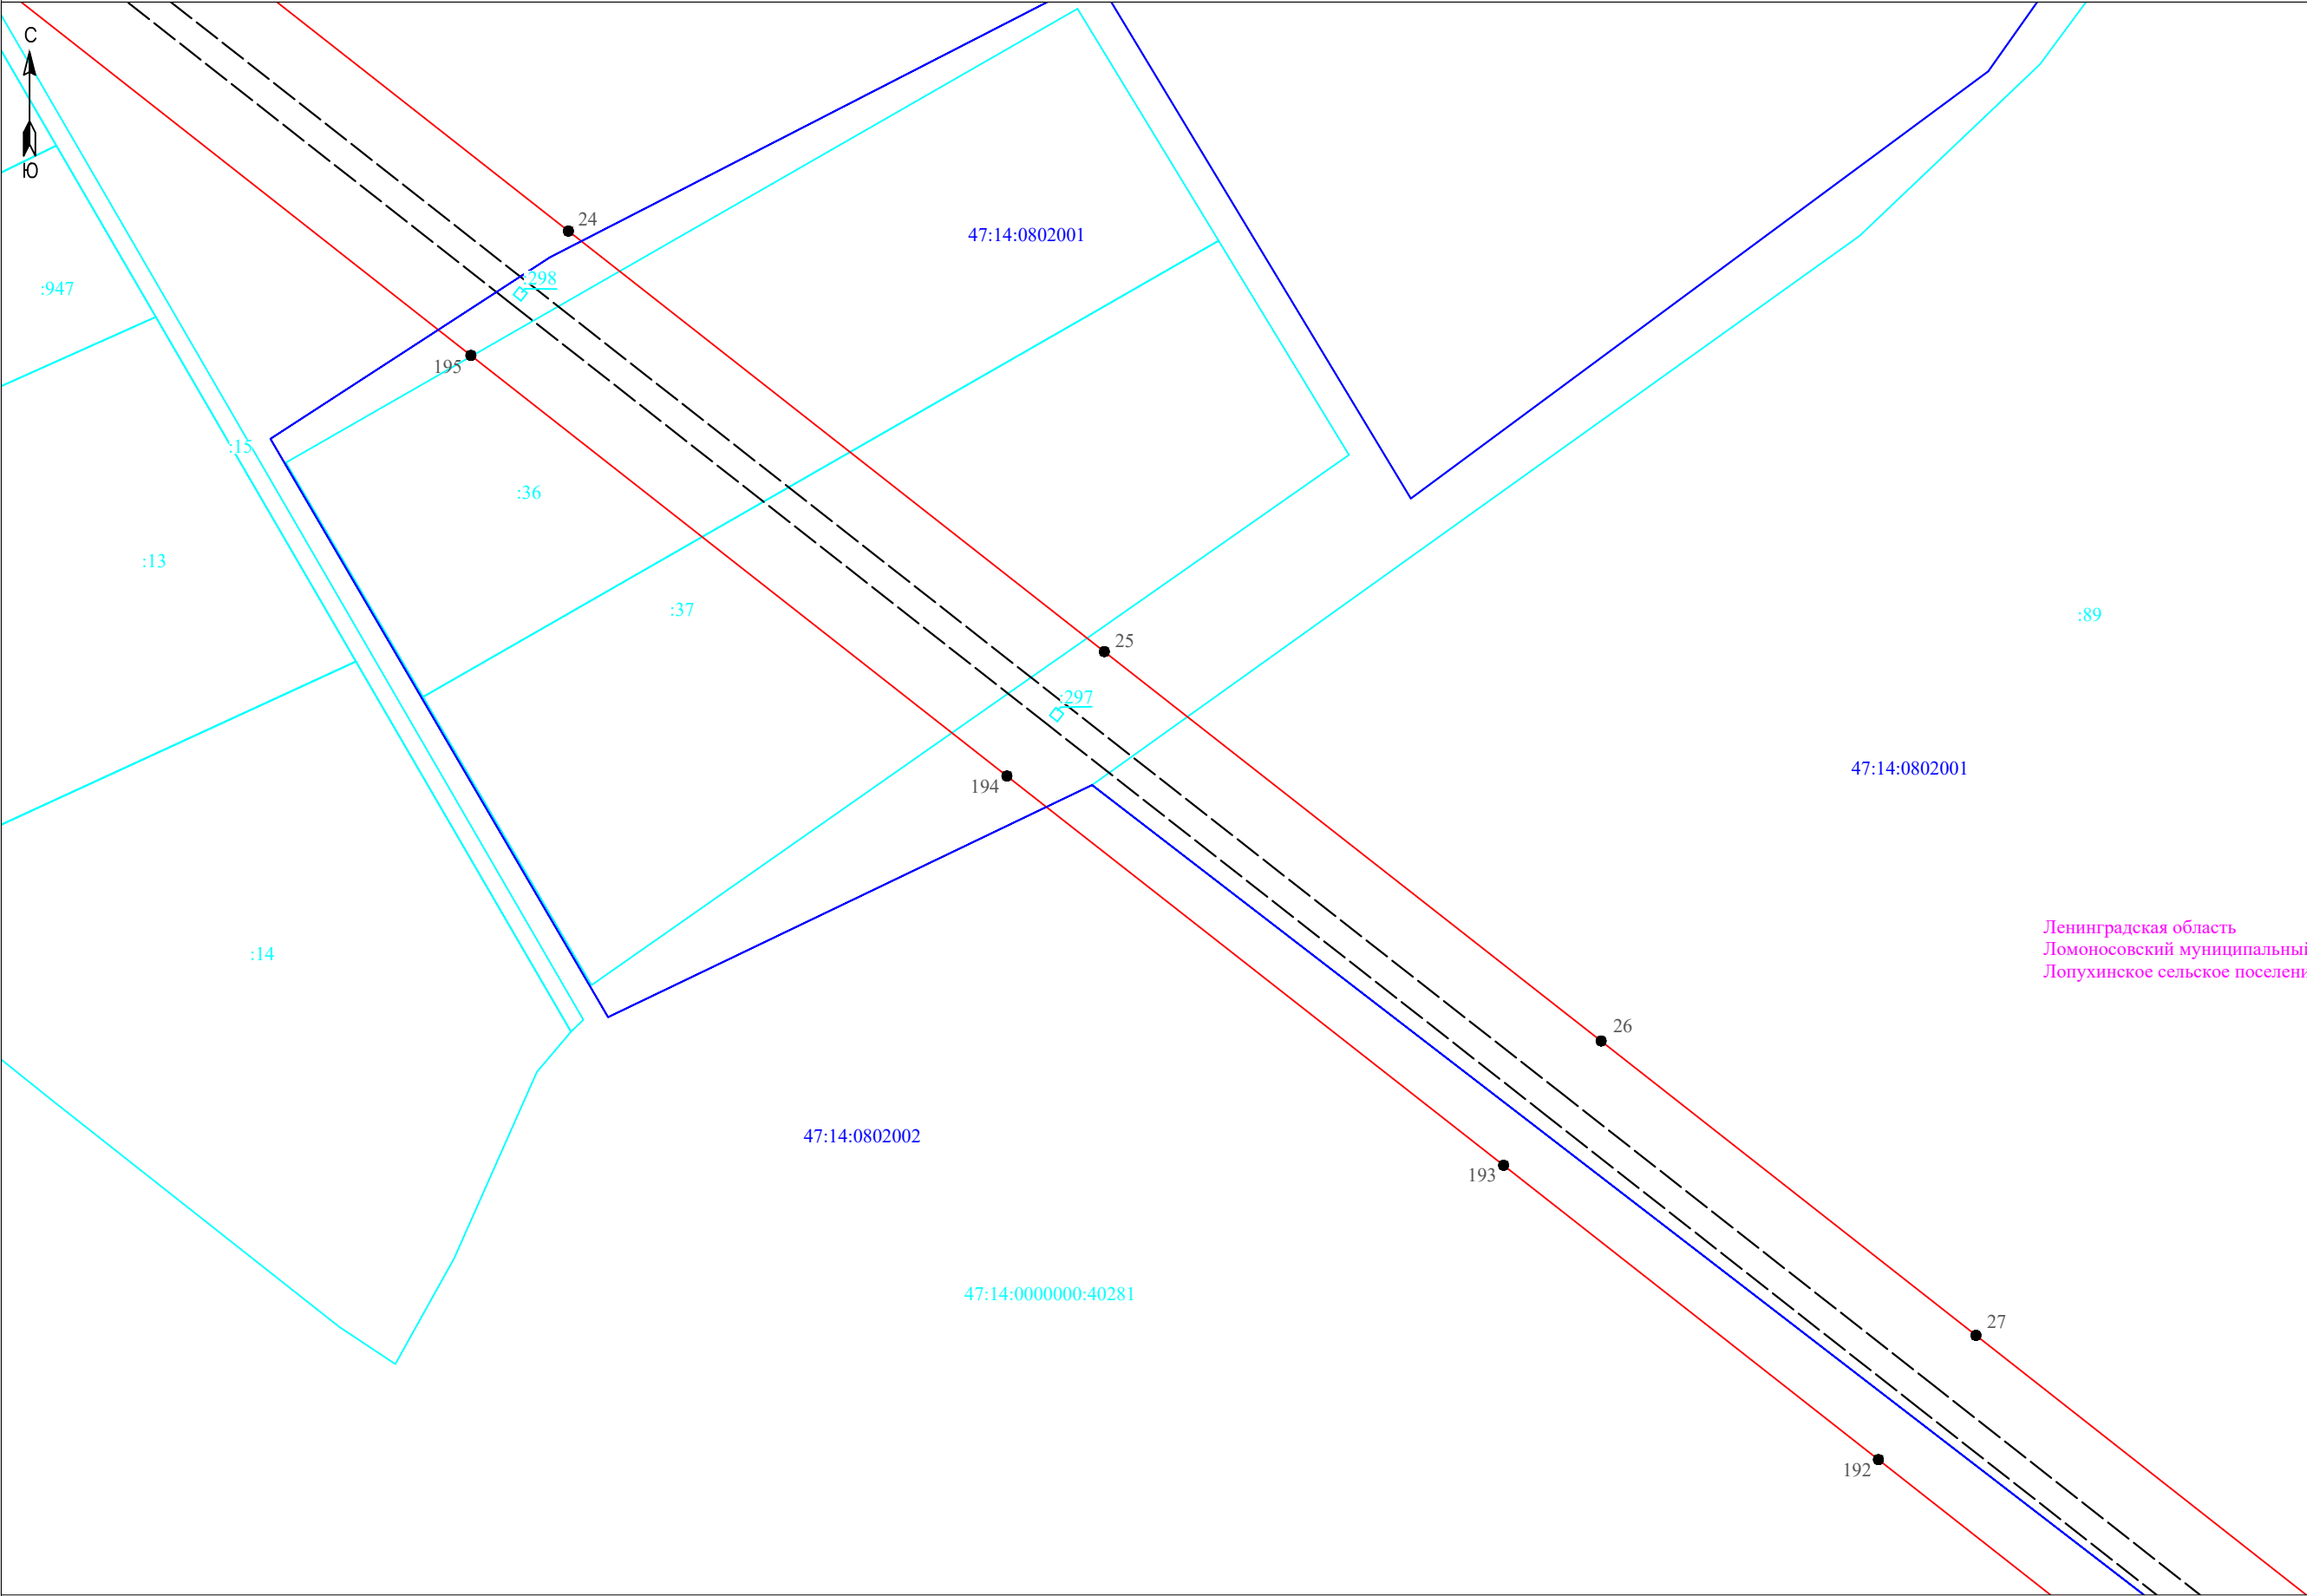


Ленинградская область
Ломоносовский муниципальный район
Лопухинское сельское поселение

- Условные обозначения:**
- граница публичного сервитута
 - граница земельного участка, сведения о котором содержатся в ЕГРН
 - воздушная линия электропередач высокого напряжения ВЛ 110кВ
 - 47:14:0602004 - номер кадастрового квартала
 - граница кадастрового квартала
 - :11 - обозначение земельного участка, сведения о котором содержатся в ЕГРН
 - - обозначение характерных точек границы публичного сервитута
 - граница сооружения - ВЛ-110 кВ отпайка Балтийская 7/8 на ПС-257 (Кадастровый номер 47:00:0000000:1389)

Масштаб 1:2000



Подпись _____ Дата "27" февраля 2024 г

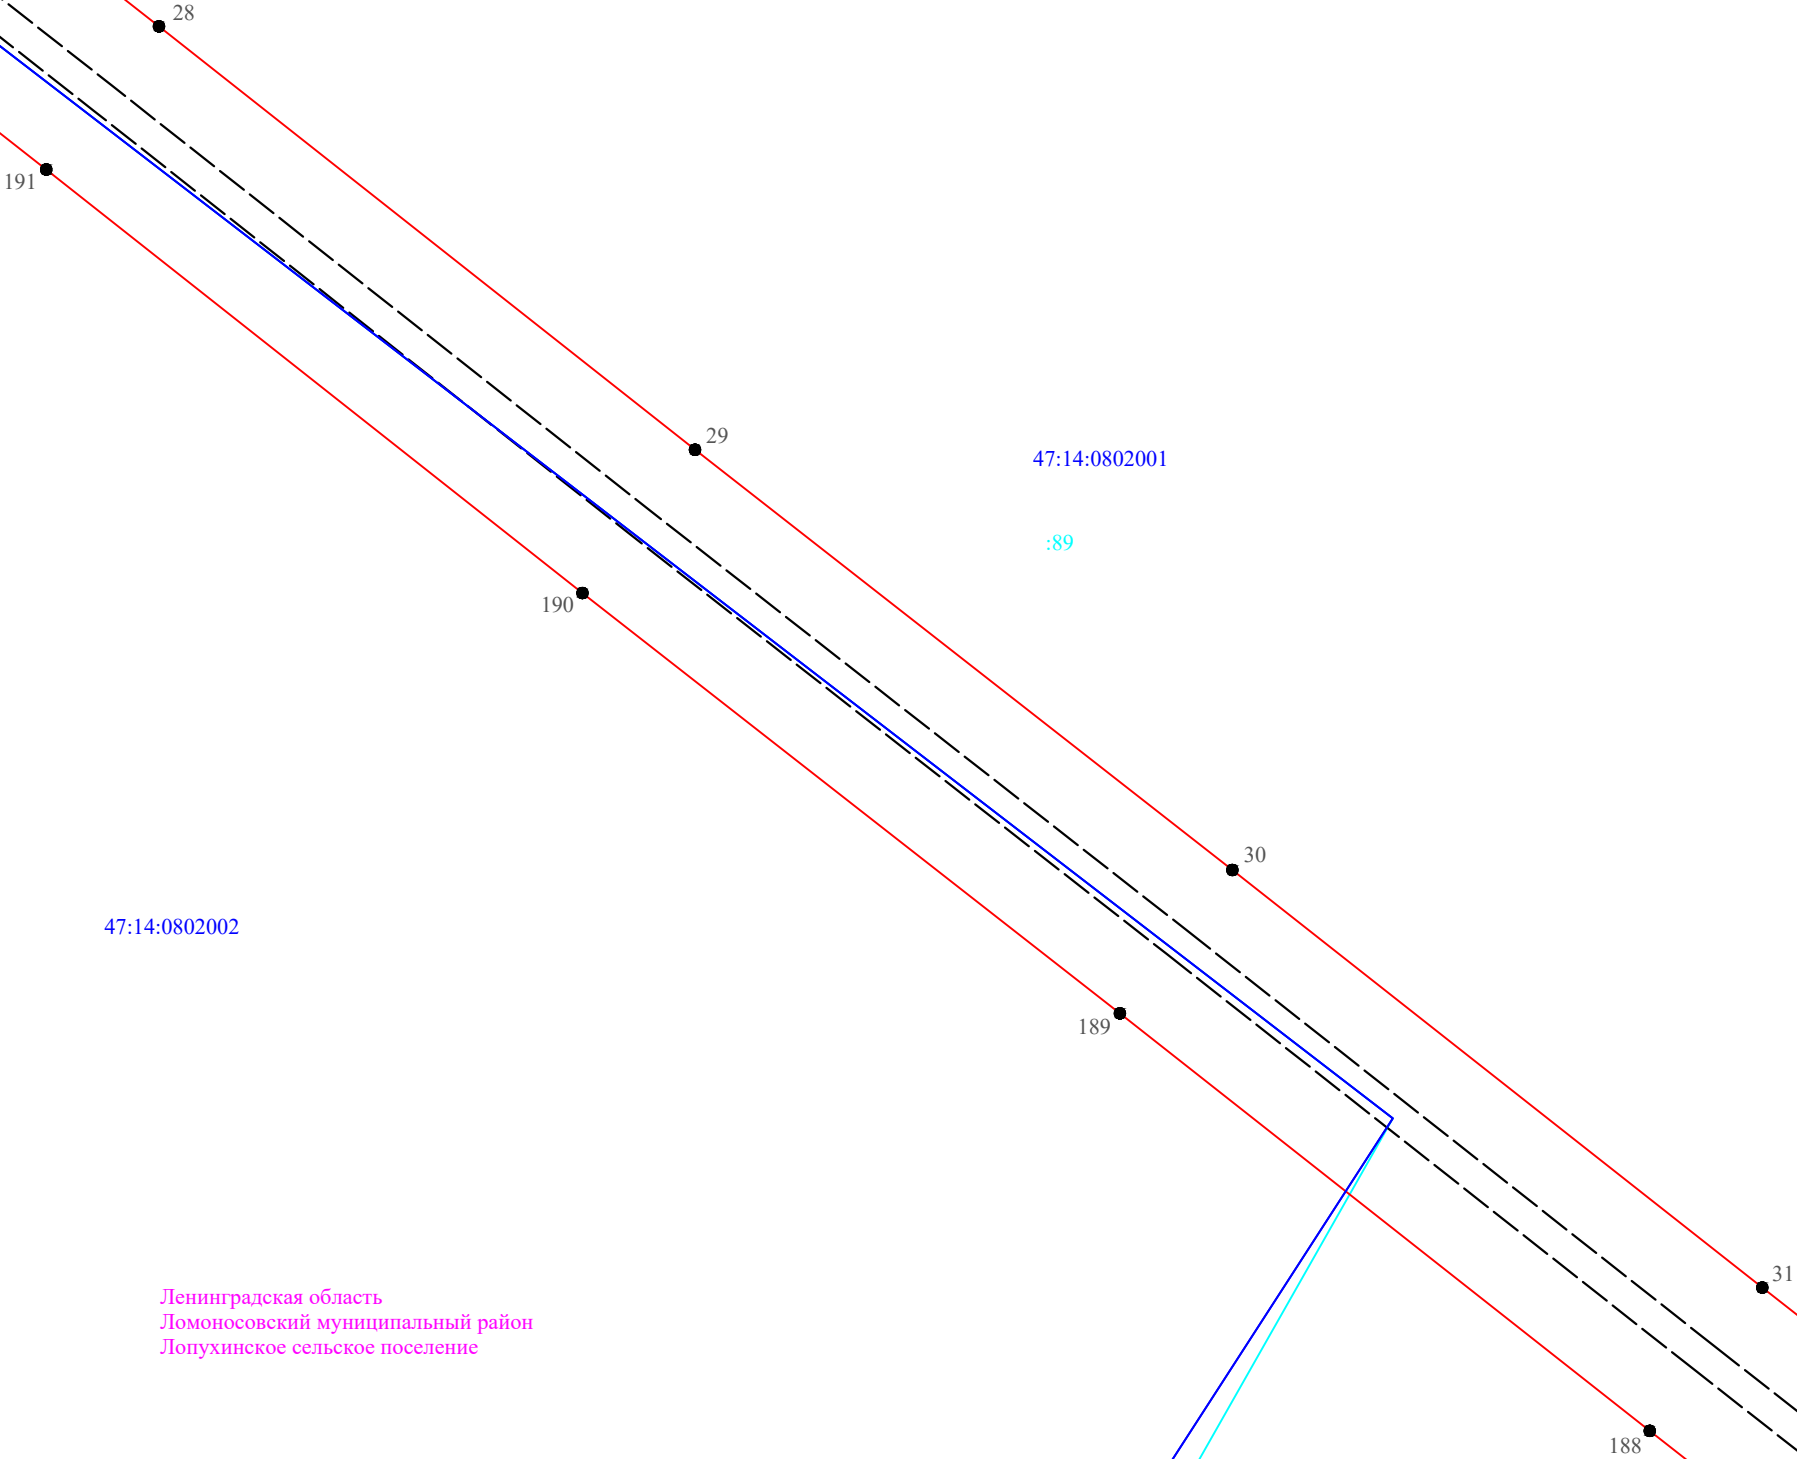


- Условные обозначения:**
- граница публичного сервитута
 - граница земельного участка, сведения о котором содержатся в ЕГРН
 - воздушная линия электропередач высокого напряжения ВЛ 110кВ
 - 47:14:0602004 - номер кадастрового квартала
 - граница кадастрового квартала
 - :11 - обозначение земельного участка, сведения о котором содержатся в ЕГРН
 - 3 - обозначение характерных точек границы публичного сервитута
 - граница сооружения - ВЛ-110 кВ отпайка Балтийская 7/8 на ПС-257 (Кадастровый номер 47:00:0000000:1389)

Масштаб 1:2000



Подпись _____ Дата "27" февраля 2024 г

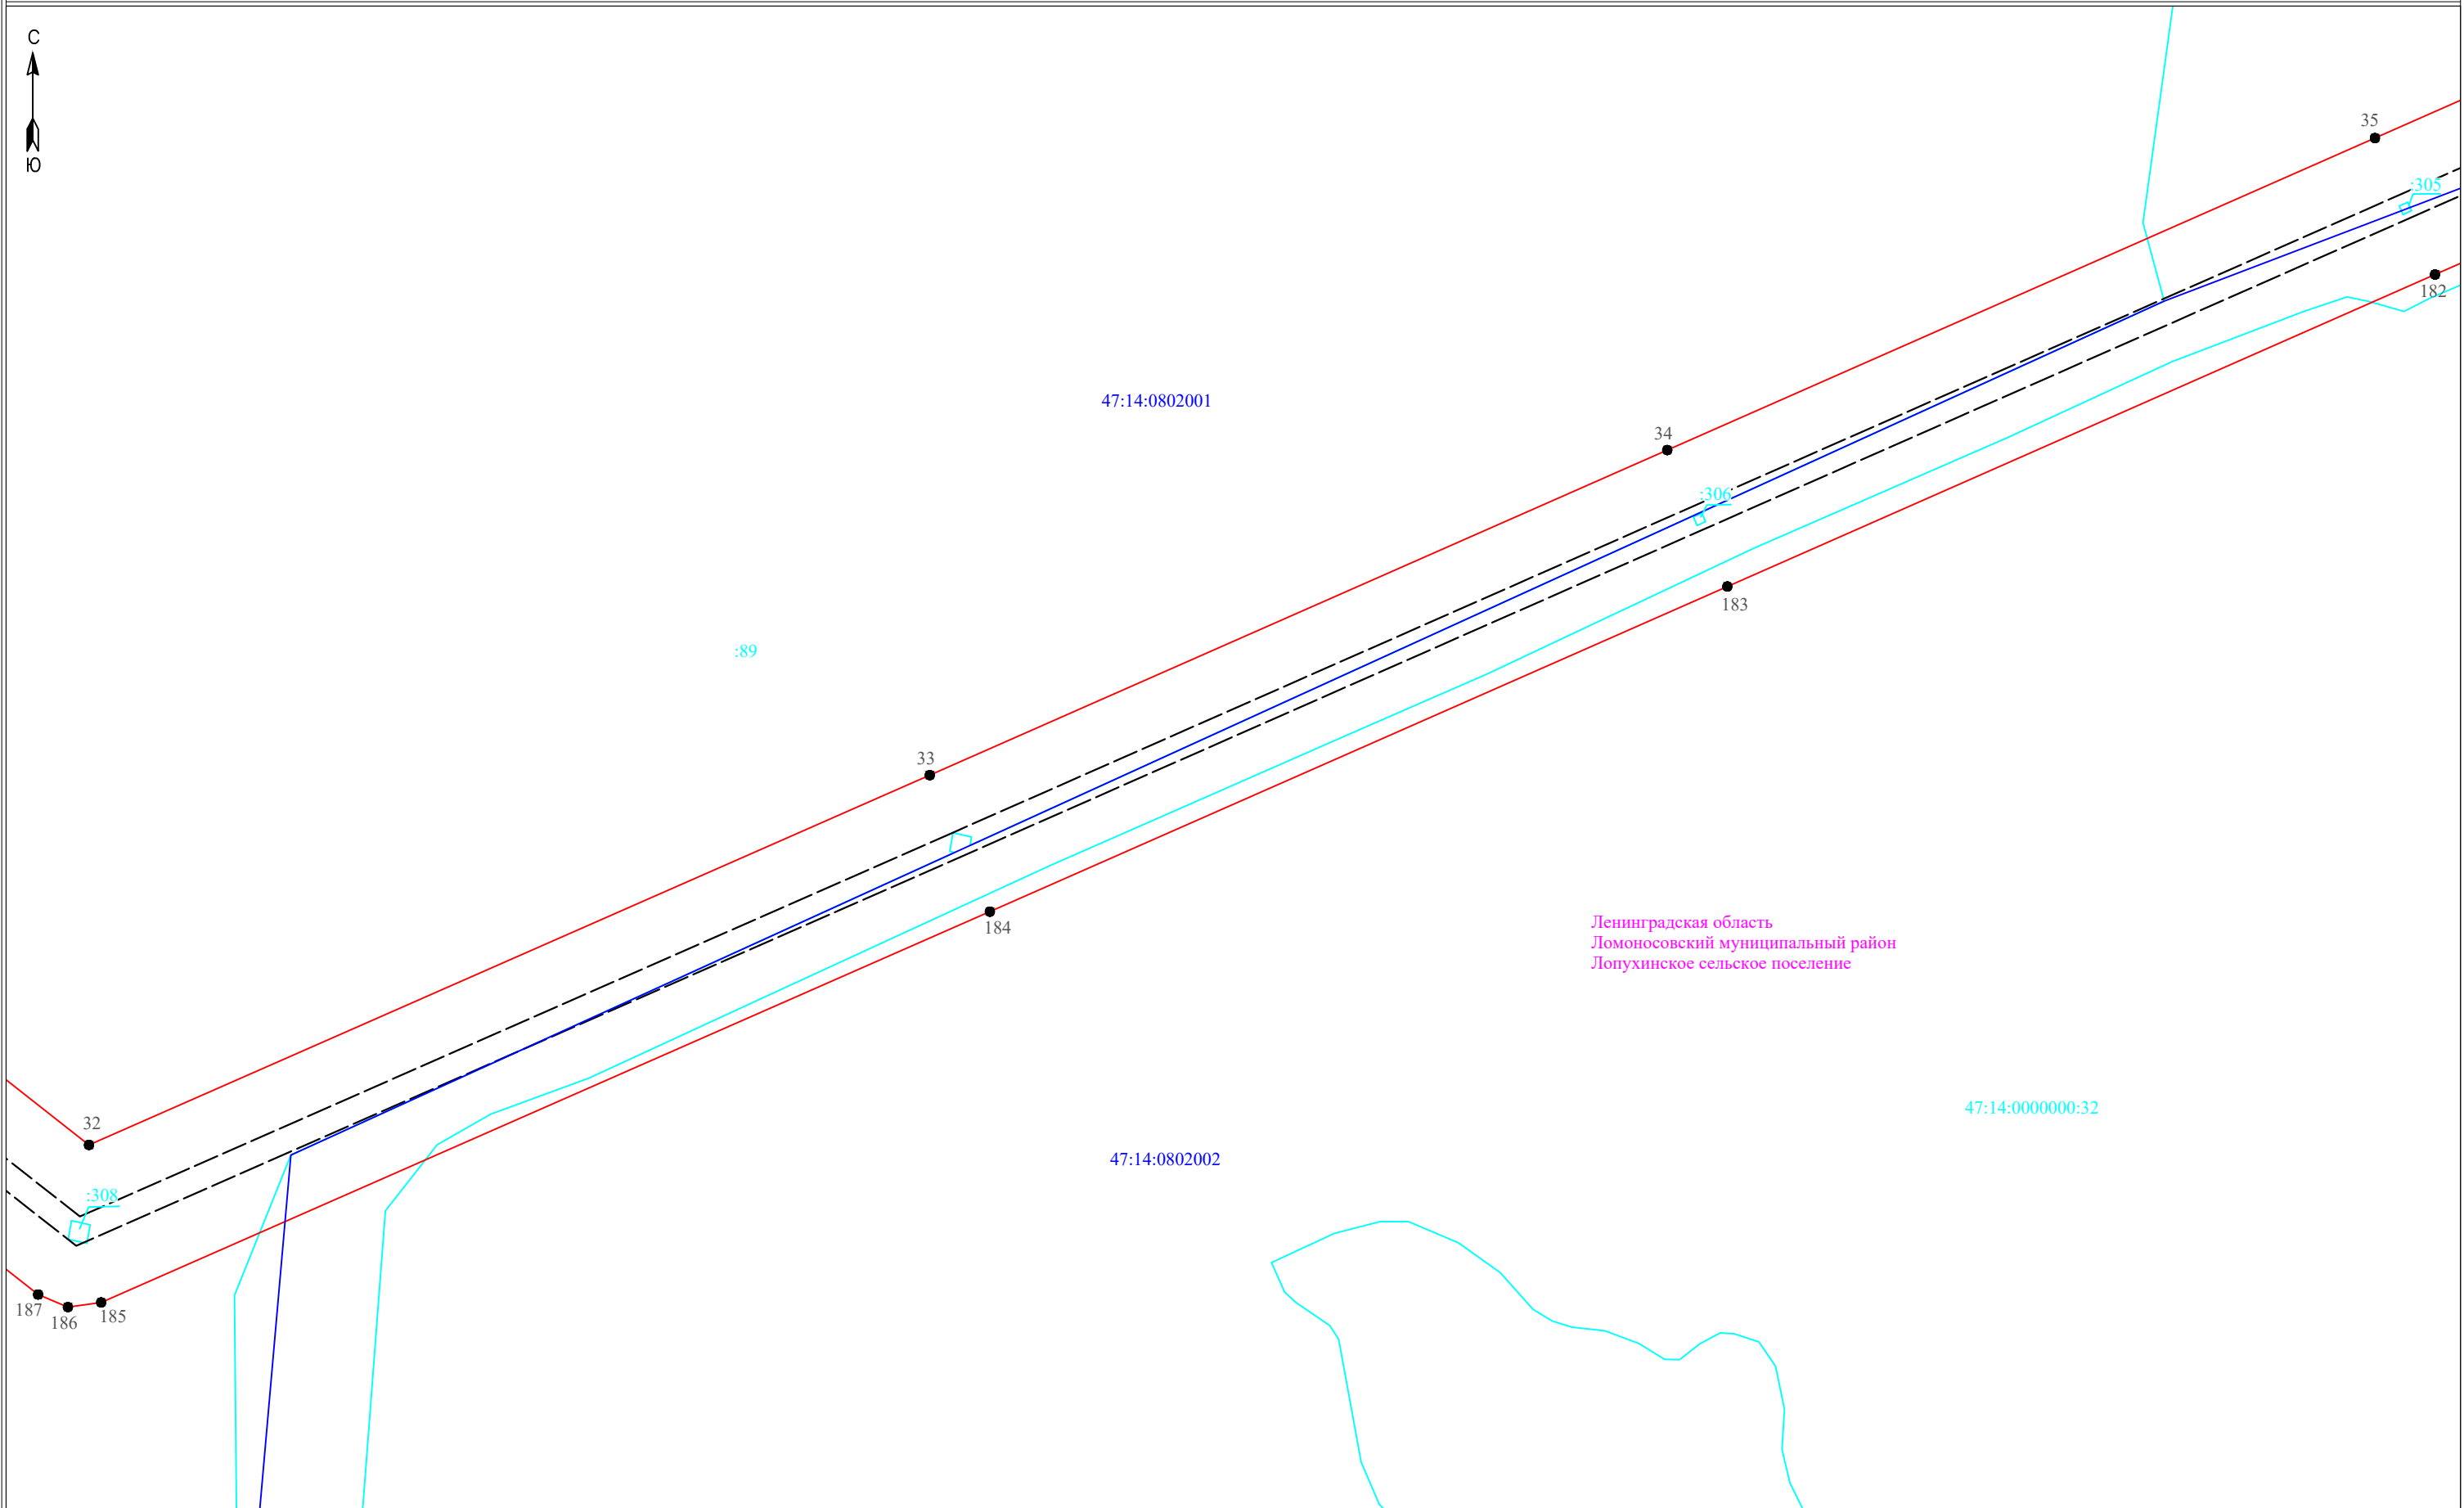


Ленинградская область
Ломоносовский муниципальный район
Лопухинское сельское поселение

- Условные обозначения:**
- граница публичного сервитута
 - граница земельного участка, сведения о котором содержатся в ЕГРН
 - воздушная линия электропередач высокого напряжения ВЛ 110кВ
 - 47:14:0602004 - номер кадастрового квартала
 - граница кадастрового квартала
 - :11 - обозначение земельного участка, сведения о котором содержатся в ЕГРН
 - - обозначение характерных точек границы публичного сервитута
 - граница сооружения - ВЛ-110 кВ отпайка Балтийская 7/8 на ПС-257 (Кадастровый номер 47:00:0000000:1389)

Масштаб 1:2000



Подпись _____ Дата "27" февраля 2024 г

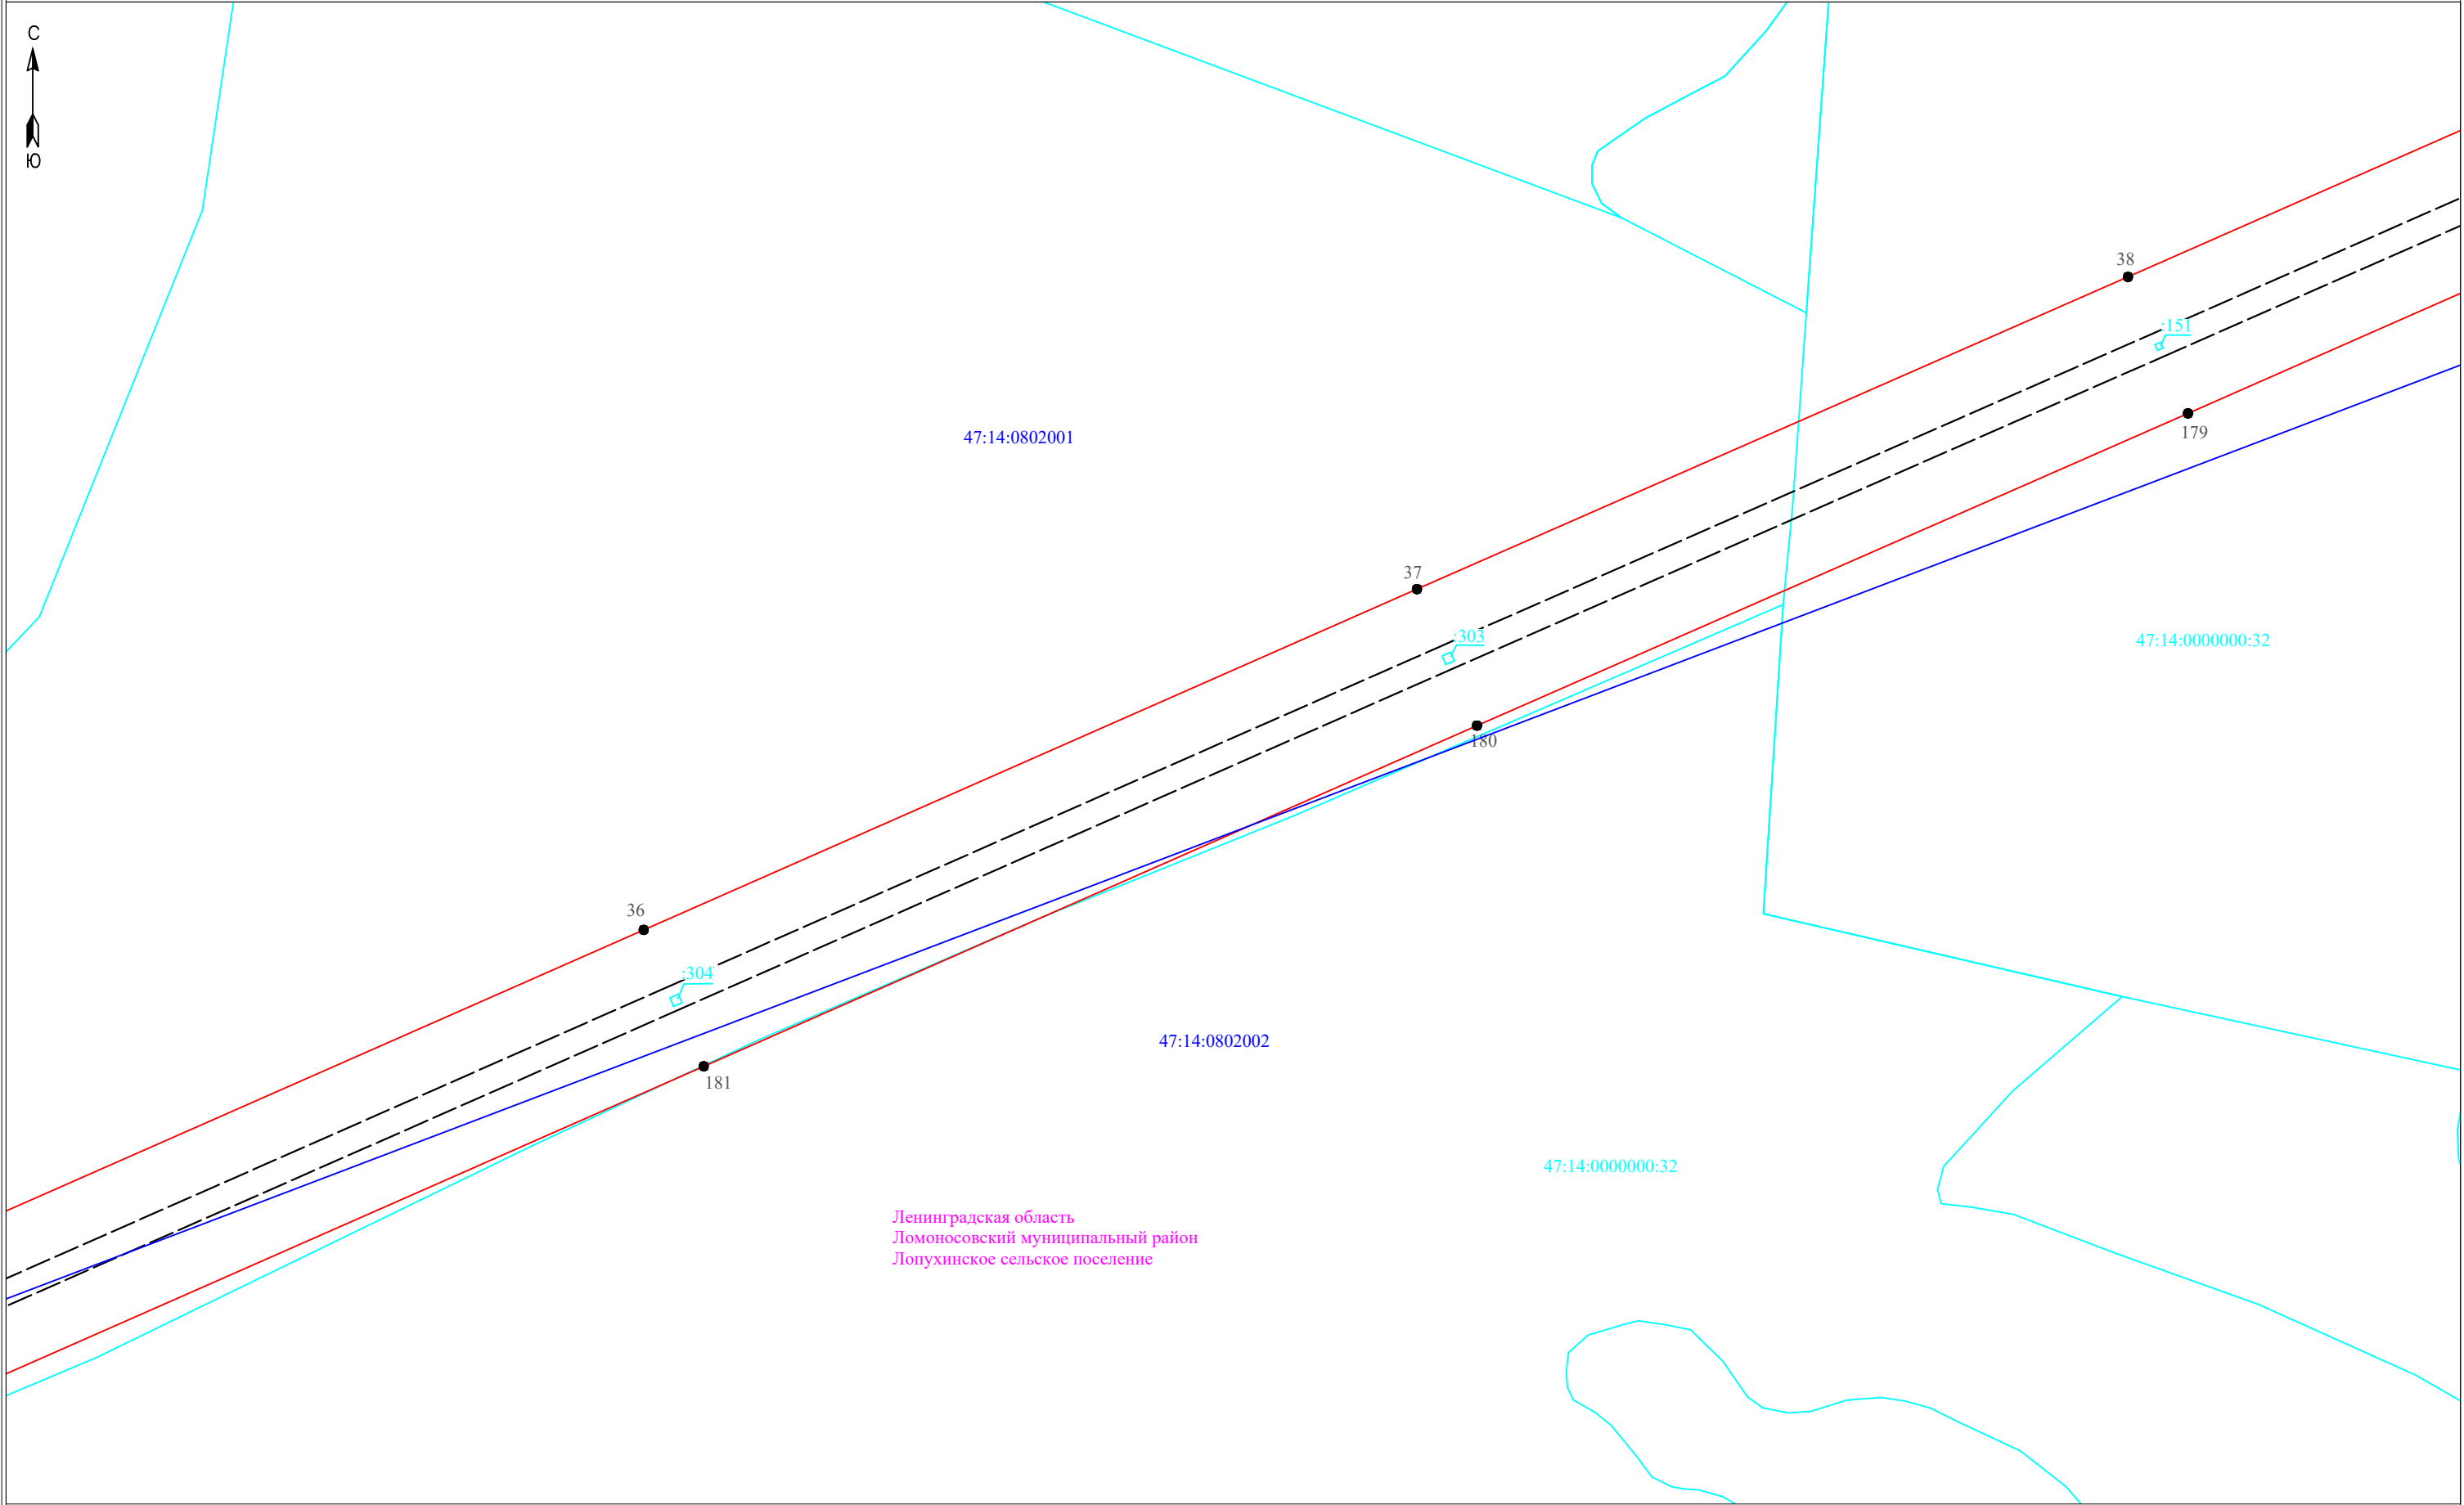


Условные обозначения:

- граница публичного сервитута
- граница земельного участка, сведения о котором содержатся в ЕГРН
- воздушная линия электропередач высокого напряжения ВЛ 110кВ
- 47:14:0602004 - номер кадастрового квартала
- граница кадастрового квартала
- :11 - обозначение земельного участка, сведения о котором содержатся в ЕГРН
- 3 - обозначение характерных точек границы публичного сервитута
- граница сооружения - ВЛ-110 кВ отпайка Балтийская 7/8 на ПС-257 (Кадастровый номер 47:00:0000000:1389)

Масштаб 1:2000



Подпись _____ Дата "27" февраля 2024 г

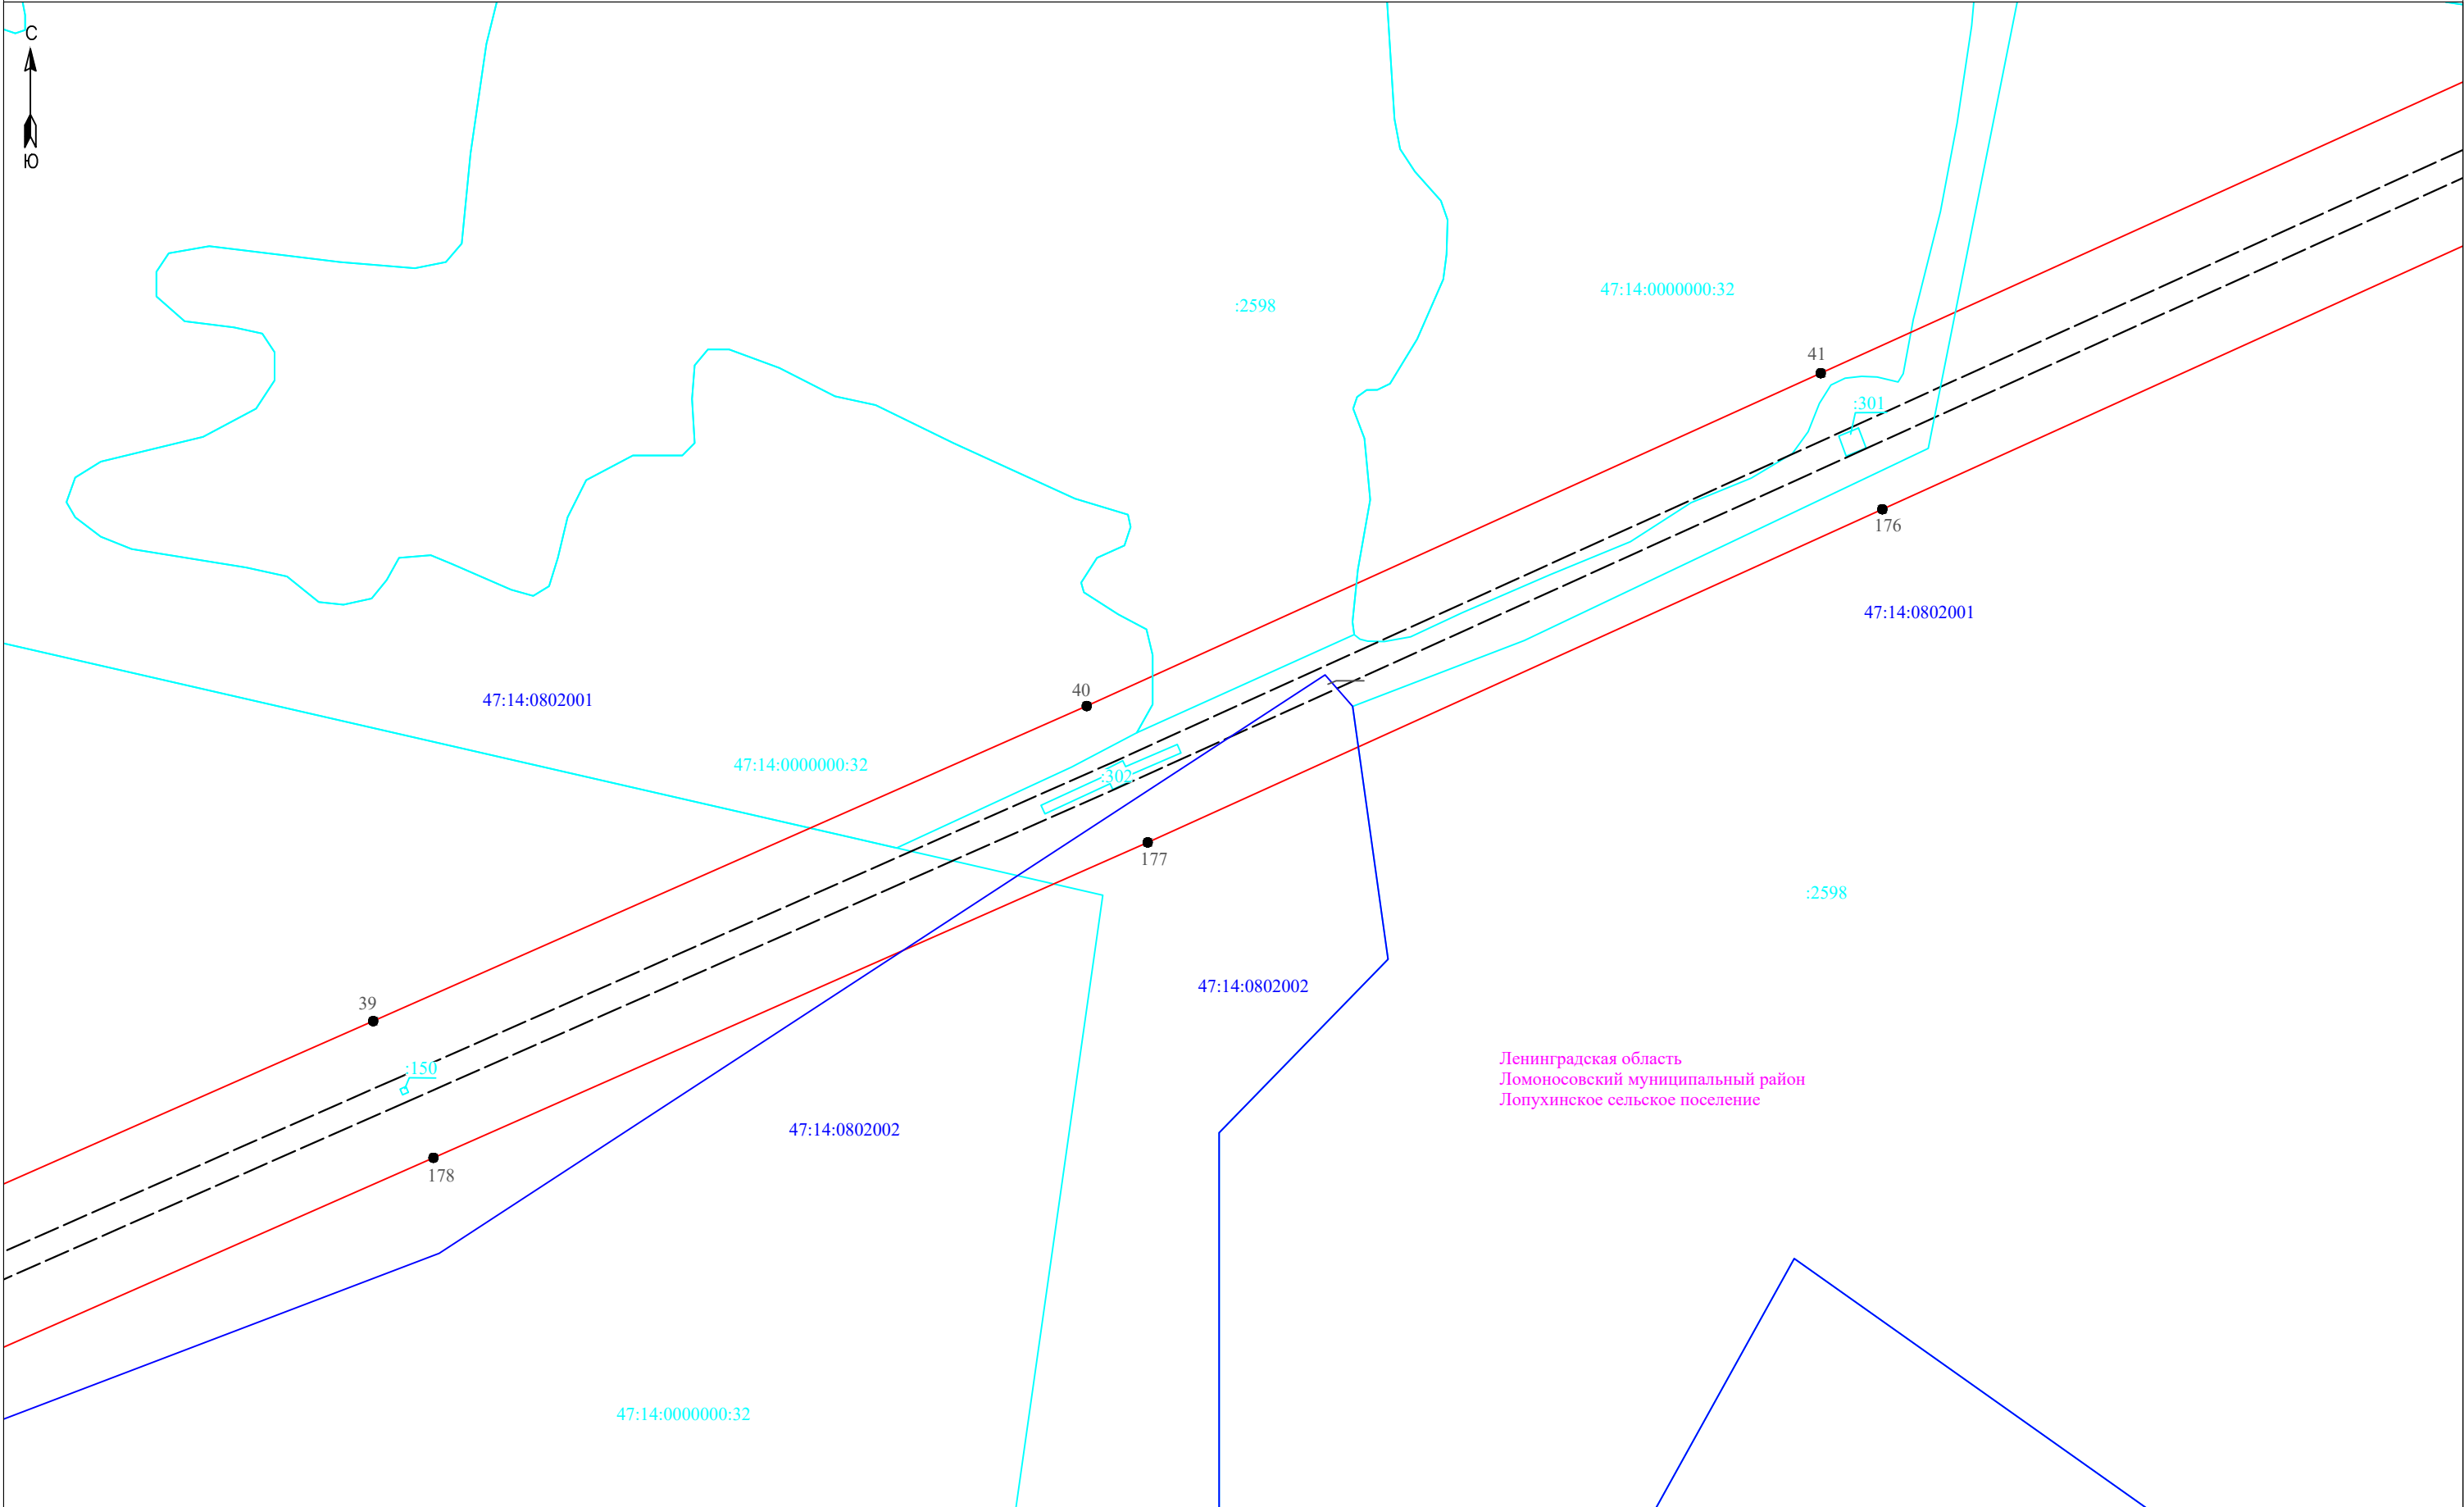

Условные обозначения:


- граница публичного сервитута
- граница земельного участка, сведения о котором содержатся в ЕГРН
- воздушная линия электропередач высокого напряжения ВЛ 110кВ
- 47:14:0602004 - номер кадастрового квартала
- граница кадастрового квартала
- :11 - обозначение земельного участка, сведения о котором содержатся в ЕГРН
- - обозначение характерных точек границы публичного сервитута
- граница сооружения - ВЛ-110 кВ отпайка Балтийская 7/8 на ПС-257 (Кадастровый номер 47:00:0000000:1389)

Масштаб 1:2000

Ленинградская область
Ломоносовский муниципальный район
Лопухинское сельское поселение



Подпись _____ Дата "27" февраля 2024 г

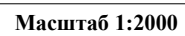

■ - граница публичного сервитута
■ - граница земельного участка, сведения о котором содержатся в ЕГРН
— - воздушная линия электропередач высокого напряжения ВЛ 110кВ
47:14:0602004 - номер кадастрового квартала
— - граница кадастрового квартала
■ - обозначение земельного участка, сведения о котором содержатся в ЕГРН
● - обозначение характерных точек границы публичного сервитута
— - граница сооружения - ВЛ-110 кВ отпайка Балтийская 7/8 на ПС-257 (Кадастровый номер 47:00:0000000:1389)

Подпись _____ Дата "27" февраля 2024 г






■ - граница публичного сервитута
■ - граница земельного участка, сведения о котором содержатся в ЕГРН
— - воздушная линия электропередач высокого напряжения ВЛ 110кВ
■ 47:14:0602004 - номер кадастрового квартала
■ - граница кадастрового квартала
■ :11 - обозначение земельного участка, сведения о котором содержатся в ЕГРН
● - обозначение характерных точек границы публичного сервитута
— - граница сооружения - ВЛ-110 кВ отпайка Балтийская 7/8 на ПС-257 (Кадастровый номер 47:00:0000000:1389)

Подпись _____ Дата "27" февраля 2024 г.



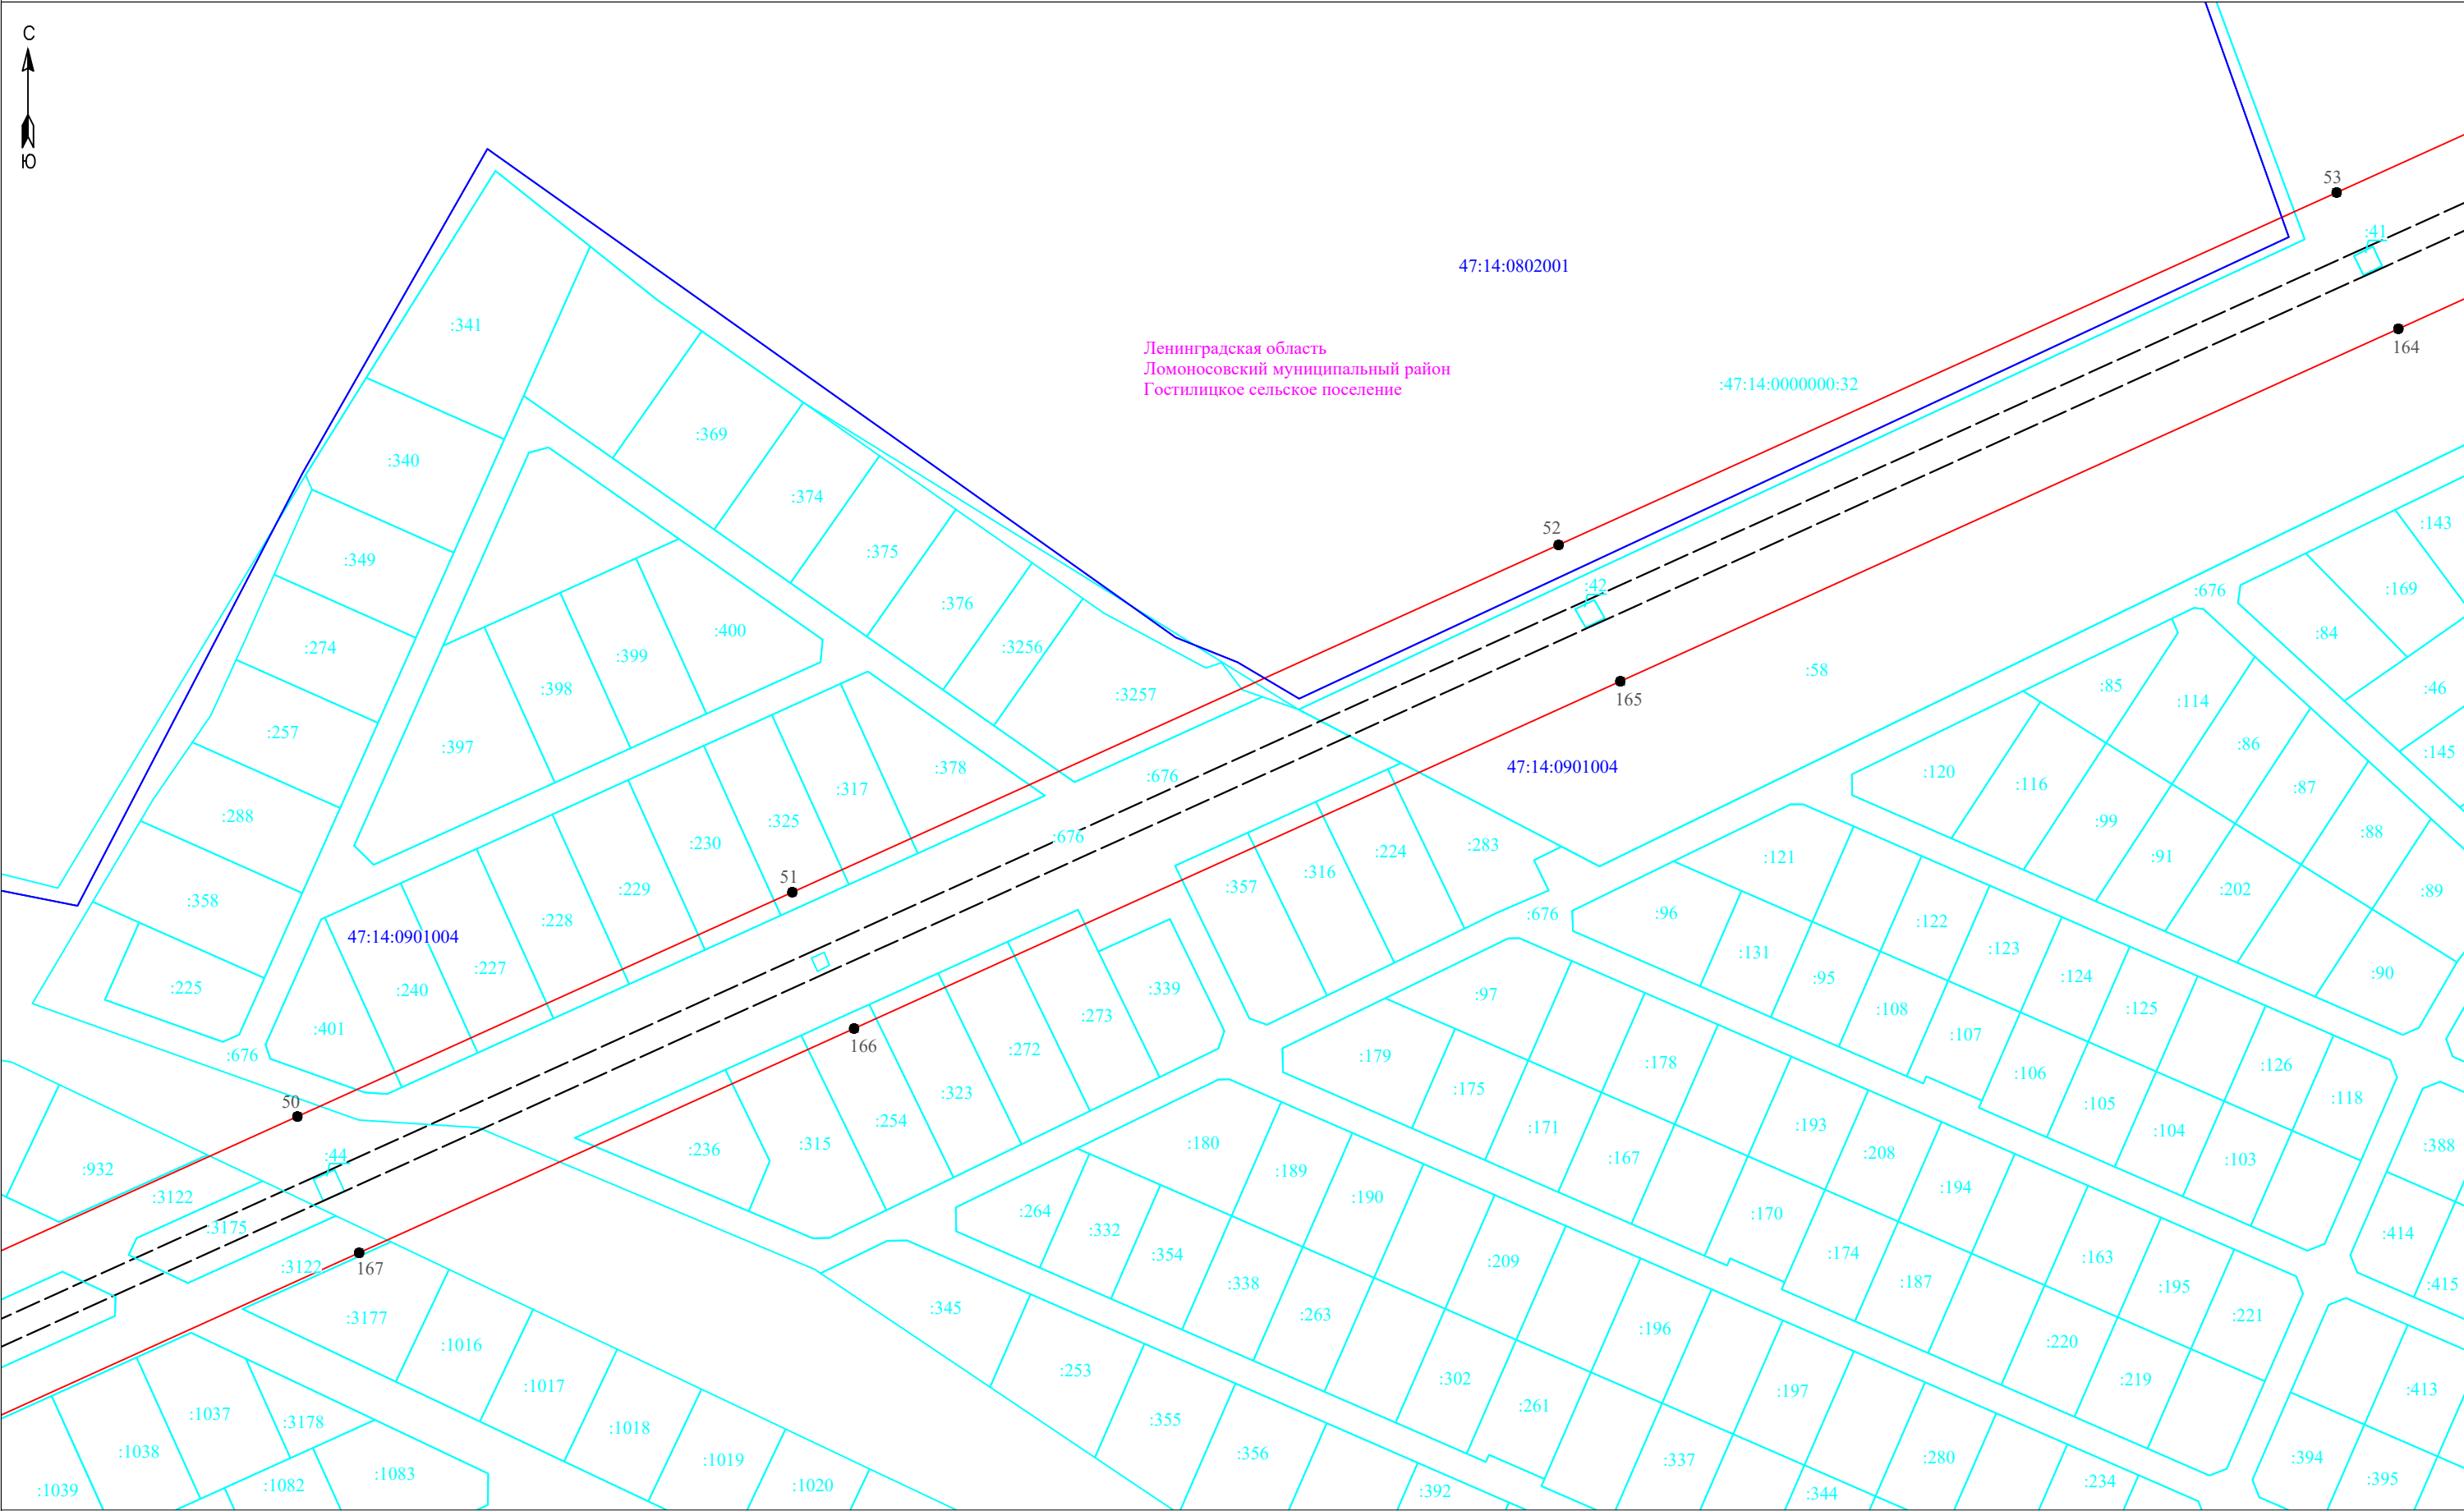

Масштаб 1:2000

- Условные обозначения:**
- граница публичного сервитута
 - граница земельного участка, сведения о котором содержатся в ЕГРН
 - воздушная линия электропередач высокого напряжения ВЛ 110кВ
 - 47:14:0602004 - номер кадастрового квартала
 - граница кадастрового квартала
 - :11 - обозначение земельного участка, сведения о котором содержатся в ЕГРН
 - 3 - обозначение характерных точек границы публичного сервитута
 - граница сооружения - ВЛ-110 кВ отпайка Балтийская 7/8 на ПС-257 (Кадастровый номер 47:00:0000000:1389)




Подпись _____ Дата "27" февраля 2024 г

Условные обозначения:

-  - граница публичного сервитута
 - граница земельного участка, сведения о котором содержатся в ЕГРН
 - воздушная линия электропередач высокого напряжения ВЛ 110кВ
47:14:0602004 - номер кадастрового квартала
 - граница кадастрового квартала
 - обозначение земельного участка, сведения о котором содержатся в ЕГРН
 - обозначение характерных точек границы публичного сервитута
 - граница сооружения - ВЛ-110 кВ оттайка Балтийская 7/8 на ПС-257 (Кадастровый номер 47:00:0000000:1389)

Подпись _____ Дата " 27 " февраля 2024 г.



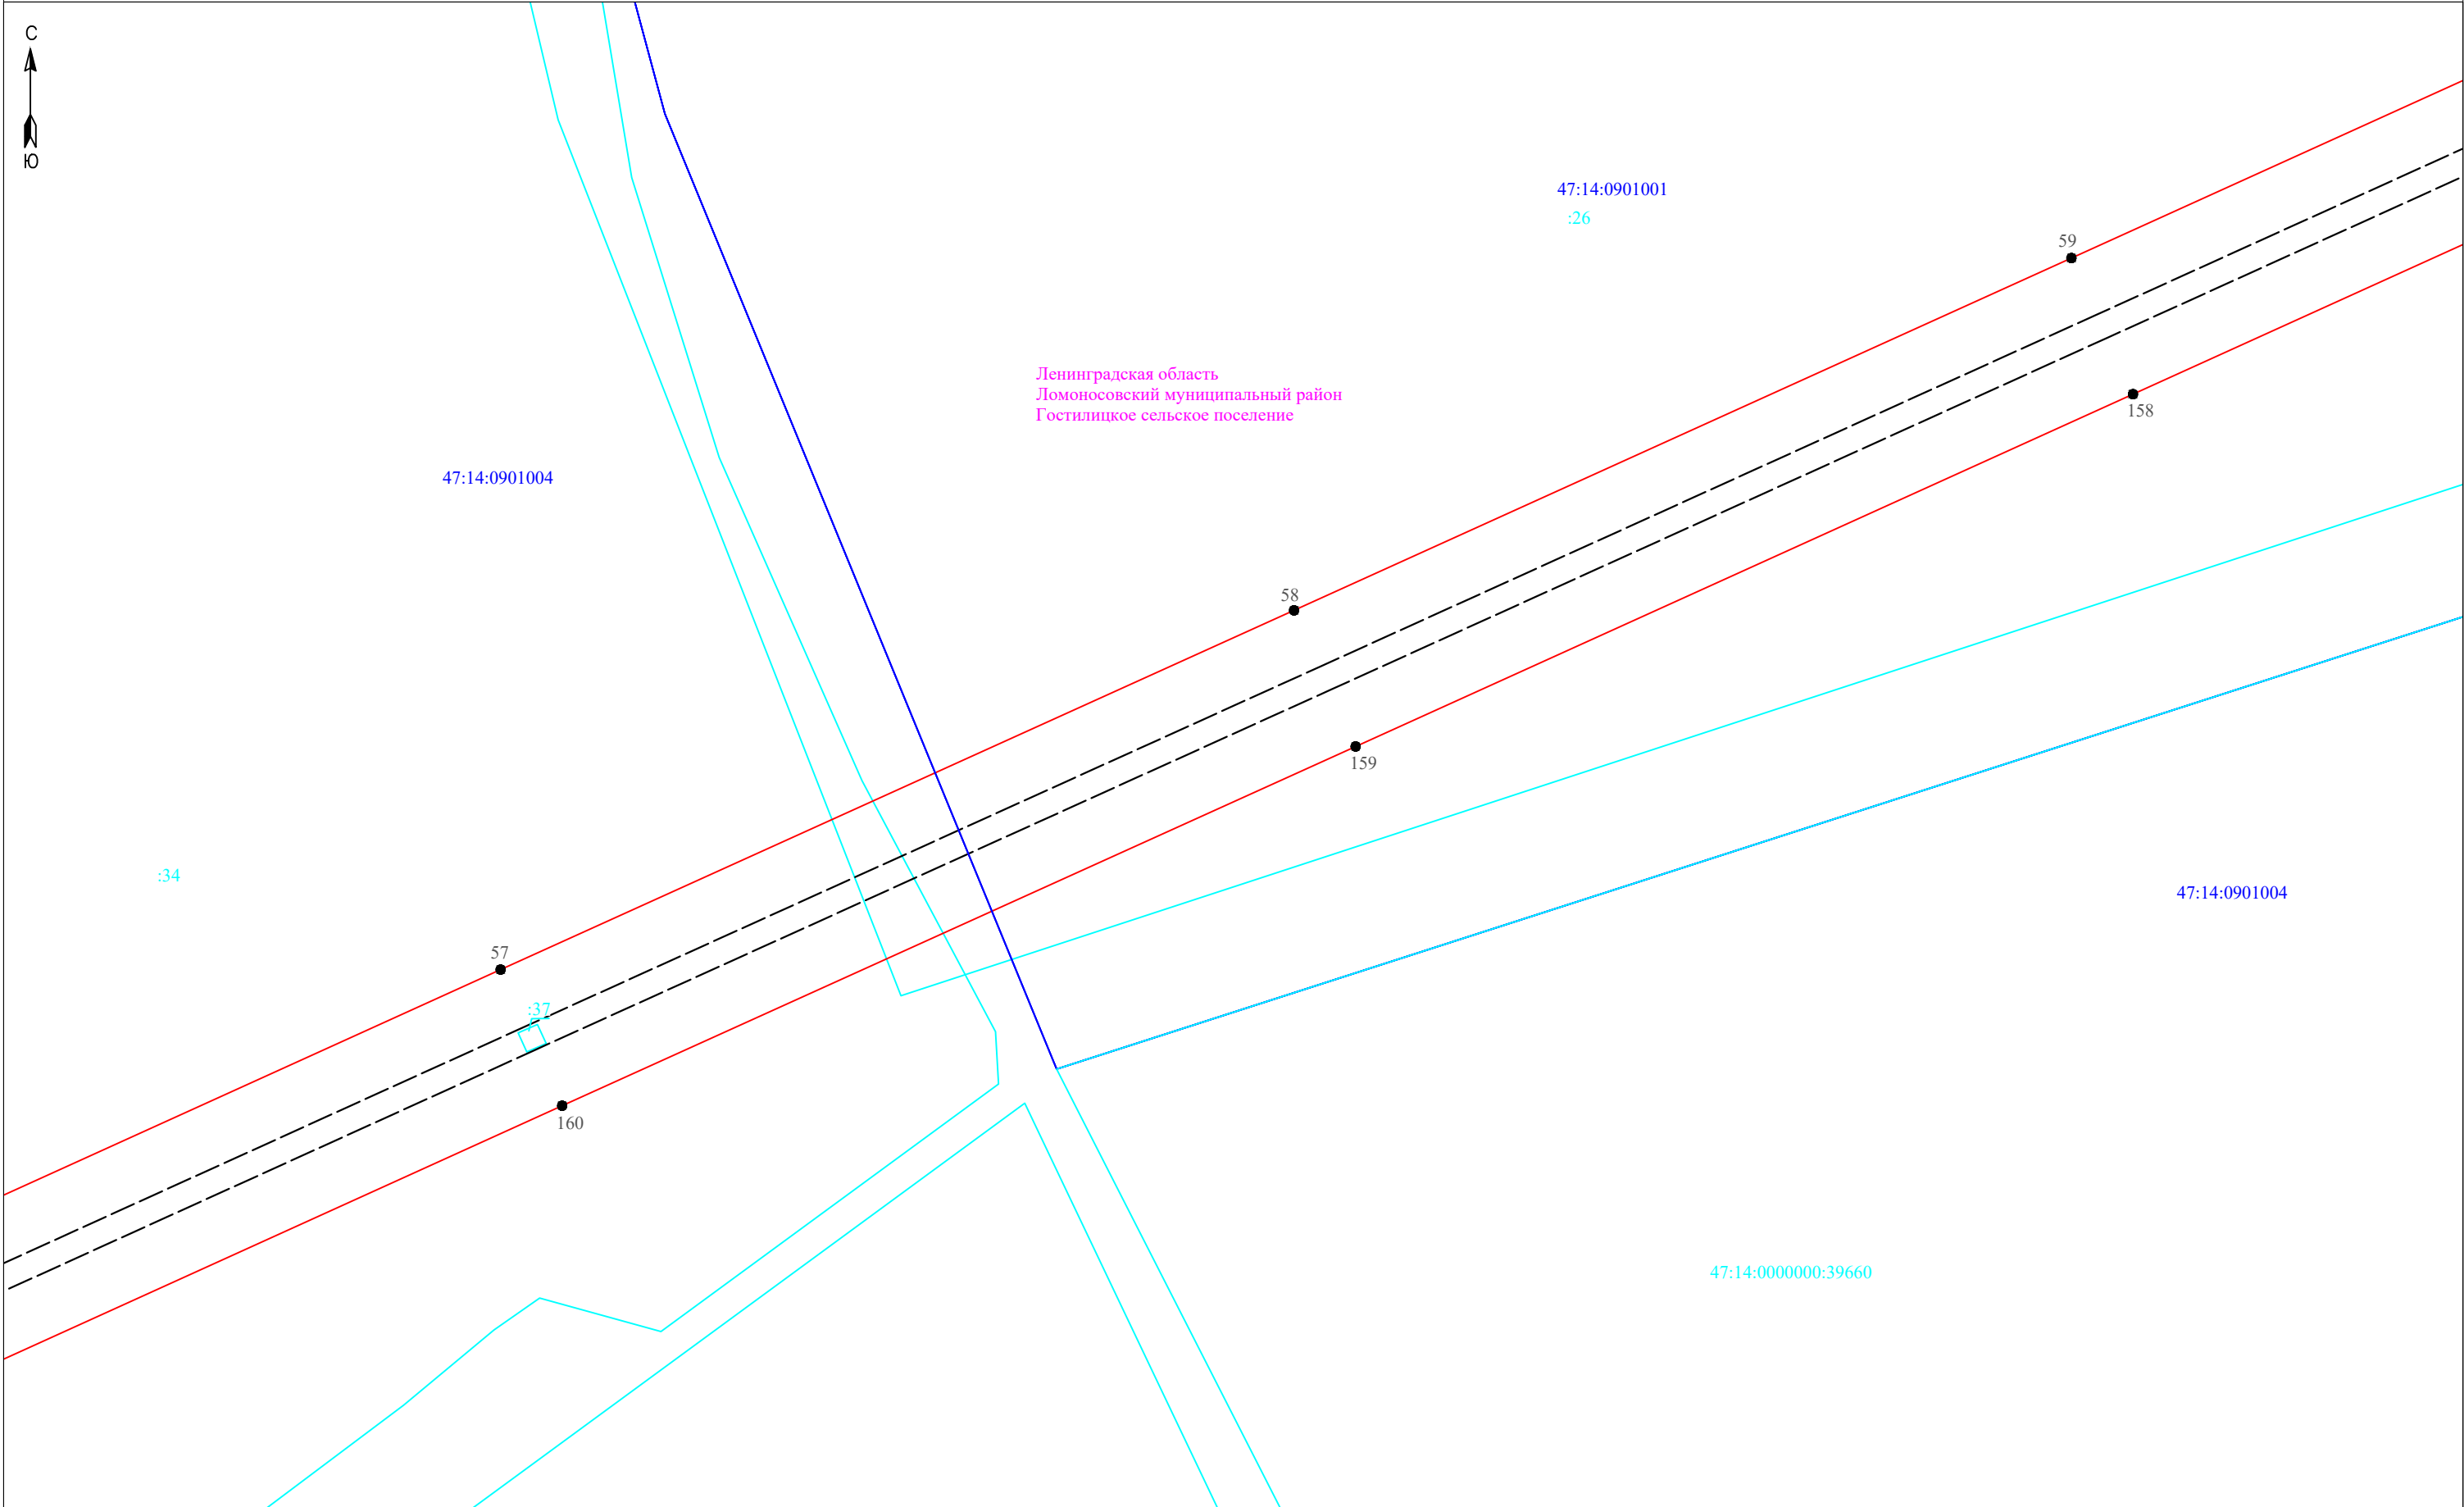


- Условные обозначения:**
- граница публичного сервитута
 - граница земельного участка, сведения о котором содержатся в ЕГРН
 - воздушная линия электропередач высокого напряжения ВЛ 110кВ
 - 47:14:0602004 - номер кадастрового квартала
 - граница кадастрового квартала
 - :11 - обозначение земельного участка, сведения о котором содержатся в ЕГРН
 - 3 - обозначение характерных точек границы публичного сервитута
 - граница сооружения - ВЛ-110 кВ отпайка Балтийская 7/8 на ПС-257 (Кадастровый номер 47:00:0000000:1389)

Масштаб 1:2000



Подпись _____ Дата " 27 " февраля 2024 г

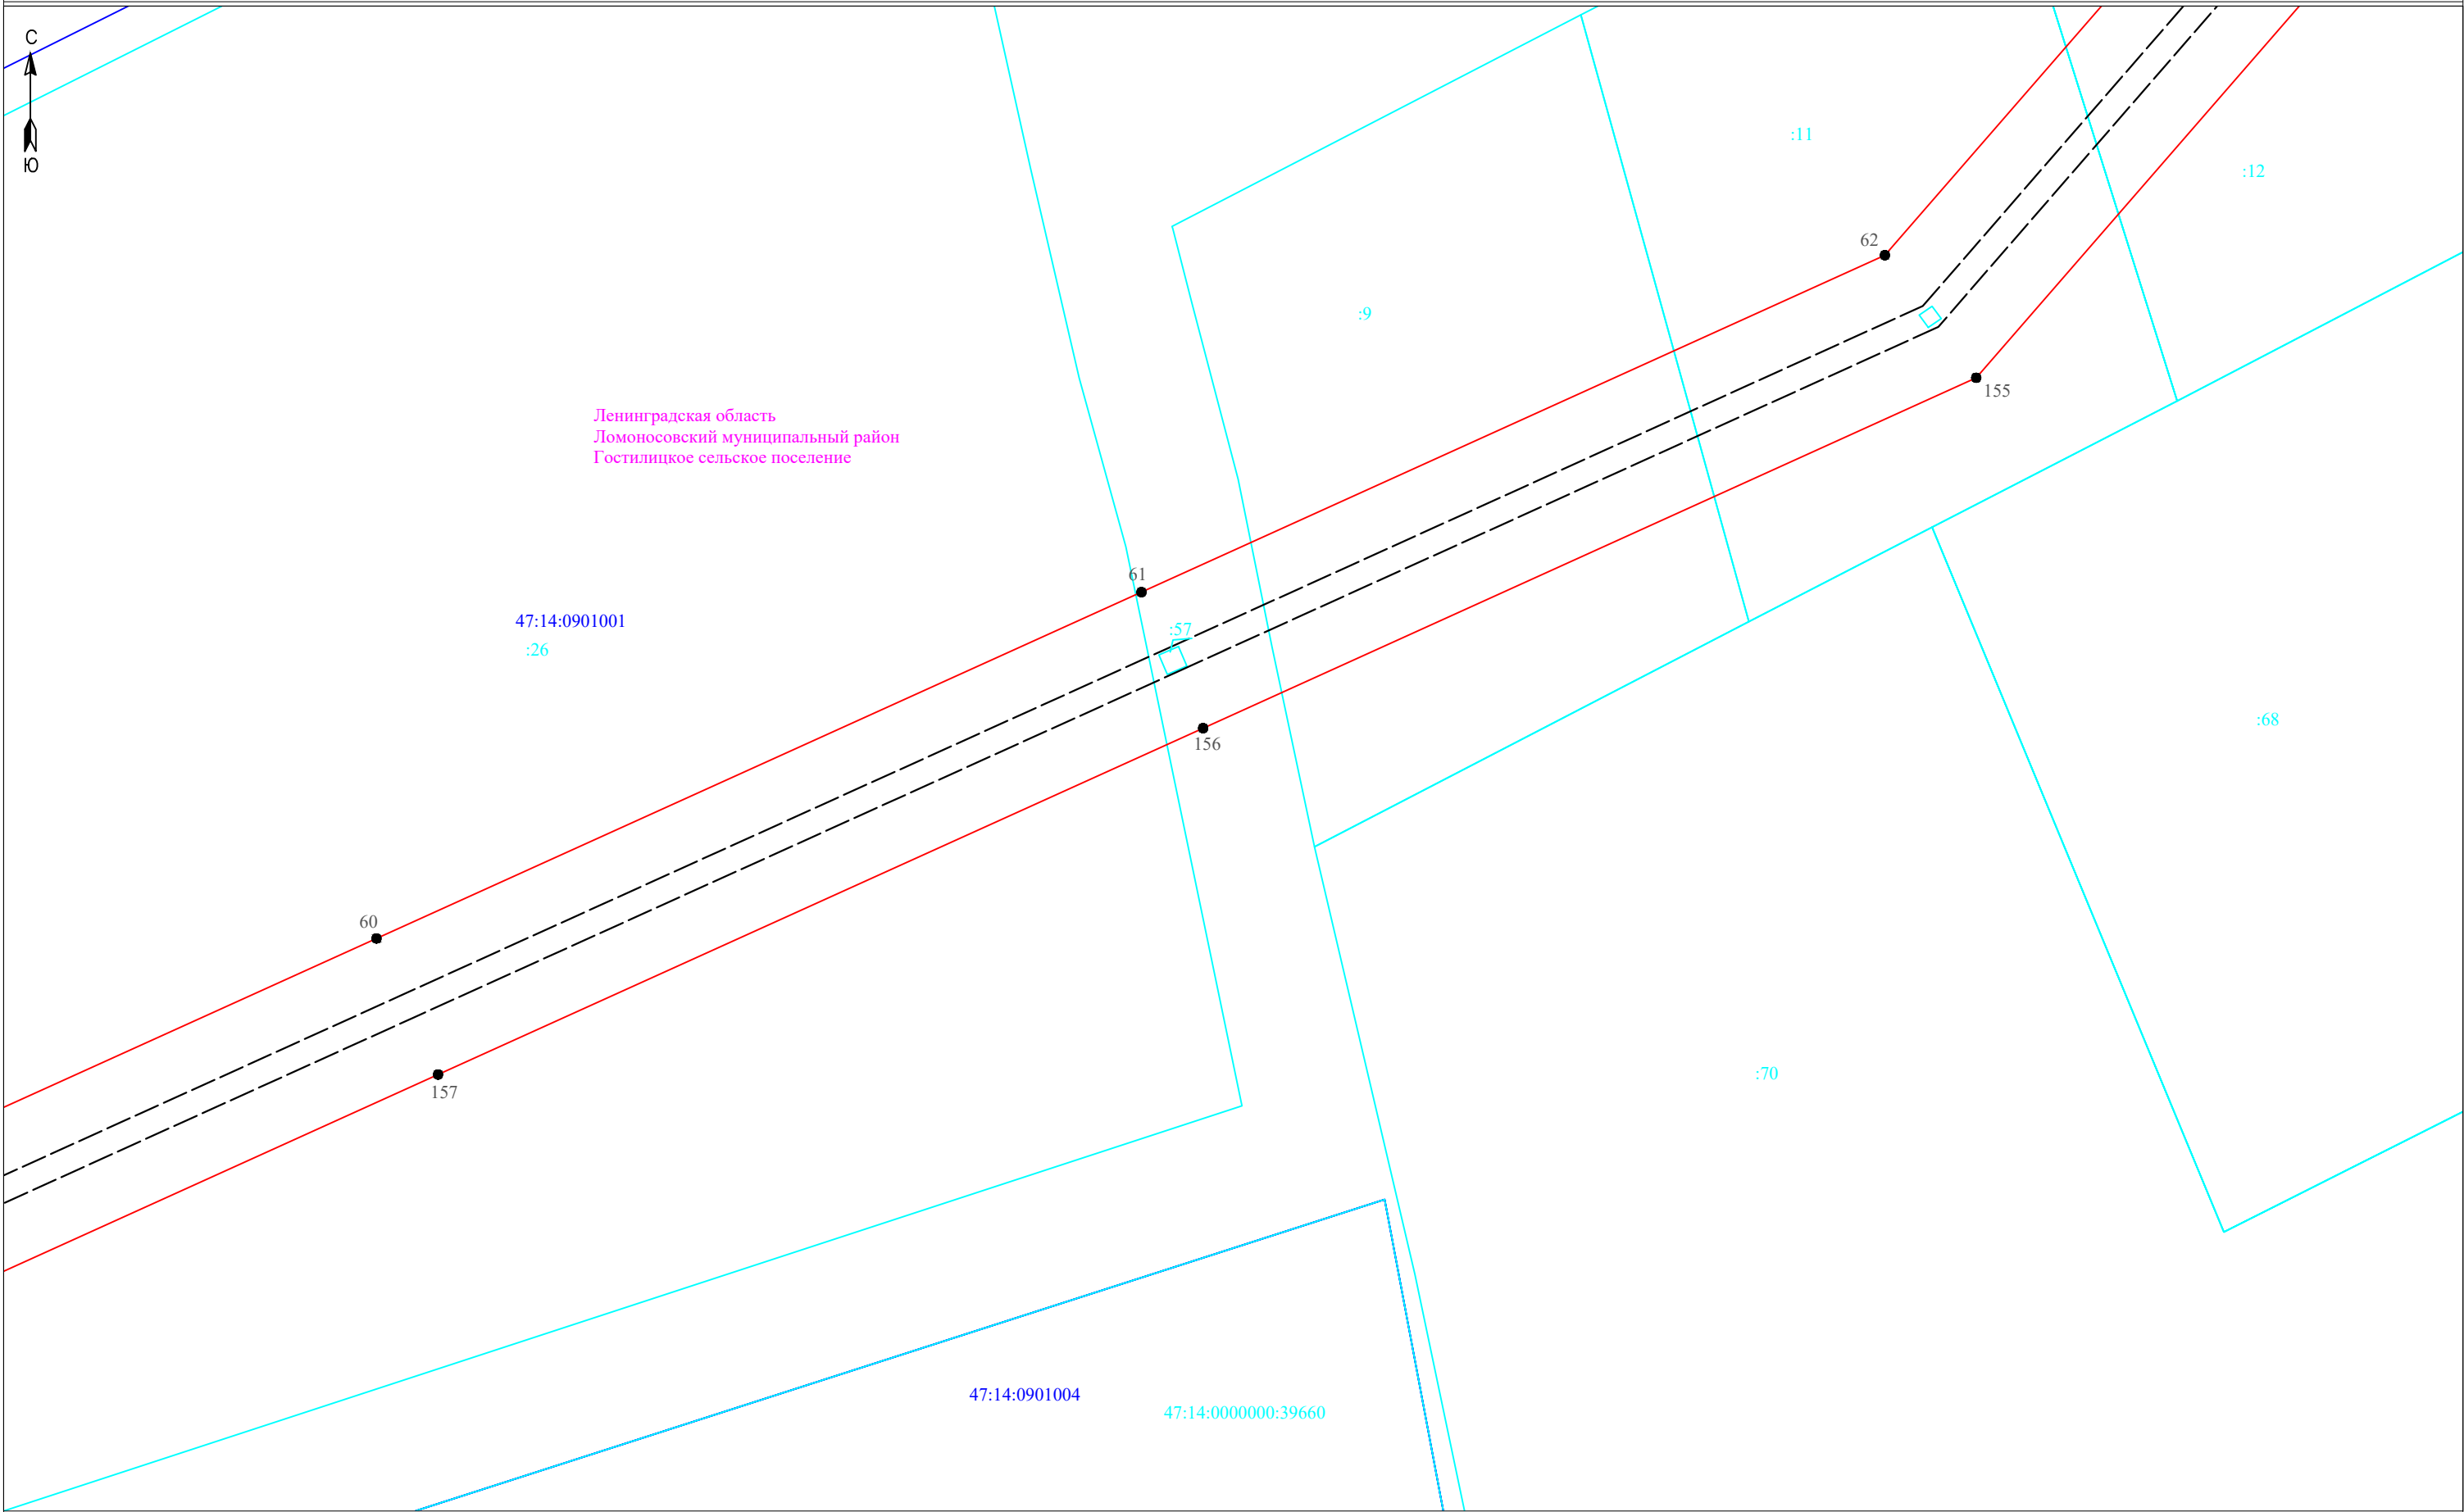

Условные обозначения:

- граница публичного сервитута
- граница земельного участка, сведения о котором содержатся в ЕГРН
- воздушная линия электропередач высокого напряжения ВЛ 110кВ
- 47:14:0602004 - номер кадастрового квартала
- граница кадастрового квартала
- :11 - обозначение земельного участка, сведения о котором содержатся в ЕГРН
- - обозначение характерных точек границы публичного сервитута
- граница сооружения - ВЛ-110 кВ отпайка Балтийская 7/8 на ПС-257 (Кадастровый номер 47:00:0000000:1389)

Масштаб 1:2000



Подпись _____ Дата "27" февраля 2024 г



47:14:0901001

Ленинградская область
Ломоносовский муниципальный район
Гостилицкое сельское поселение

:32

:183

152

64

153

:419

63

154

:12

:11

:419


Условные обозначения:

- граница публичного сервитута
- граница земельного участка, сведения о котором содержатся в ЕГРН
- воздушная линия электропередач высокого напряжения ВЛ 110кВ
- 47:14:0602004 - номер кадастрового квартала
- граница кадастрового квартала
- :11 - обозначение земельного участка, сведения о котором содержатся в ЕГРН
- - обозначение характерных точек границы публичного сервитута
- граница сооружения - ВЛ-110 кВ отпайка Балтийская 7/8 на ПС-257 (Кадастровый номер 47:00:0000000:1389)

Масштаб 1:2000



Подпись _____ Дата " 27 " февраля 2024 г

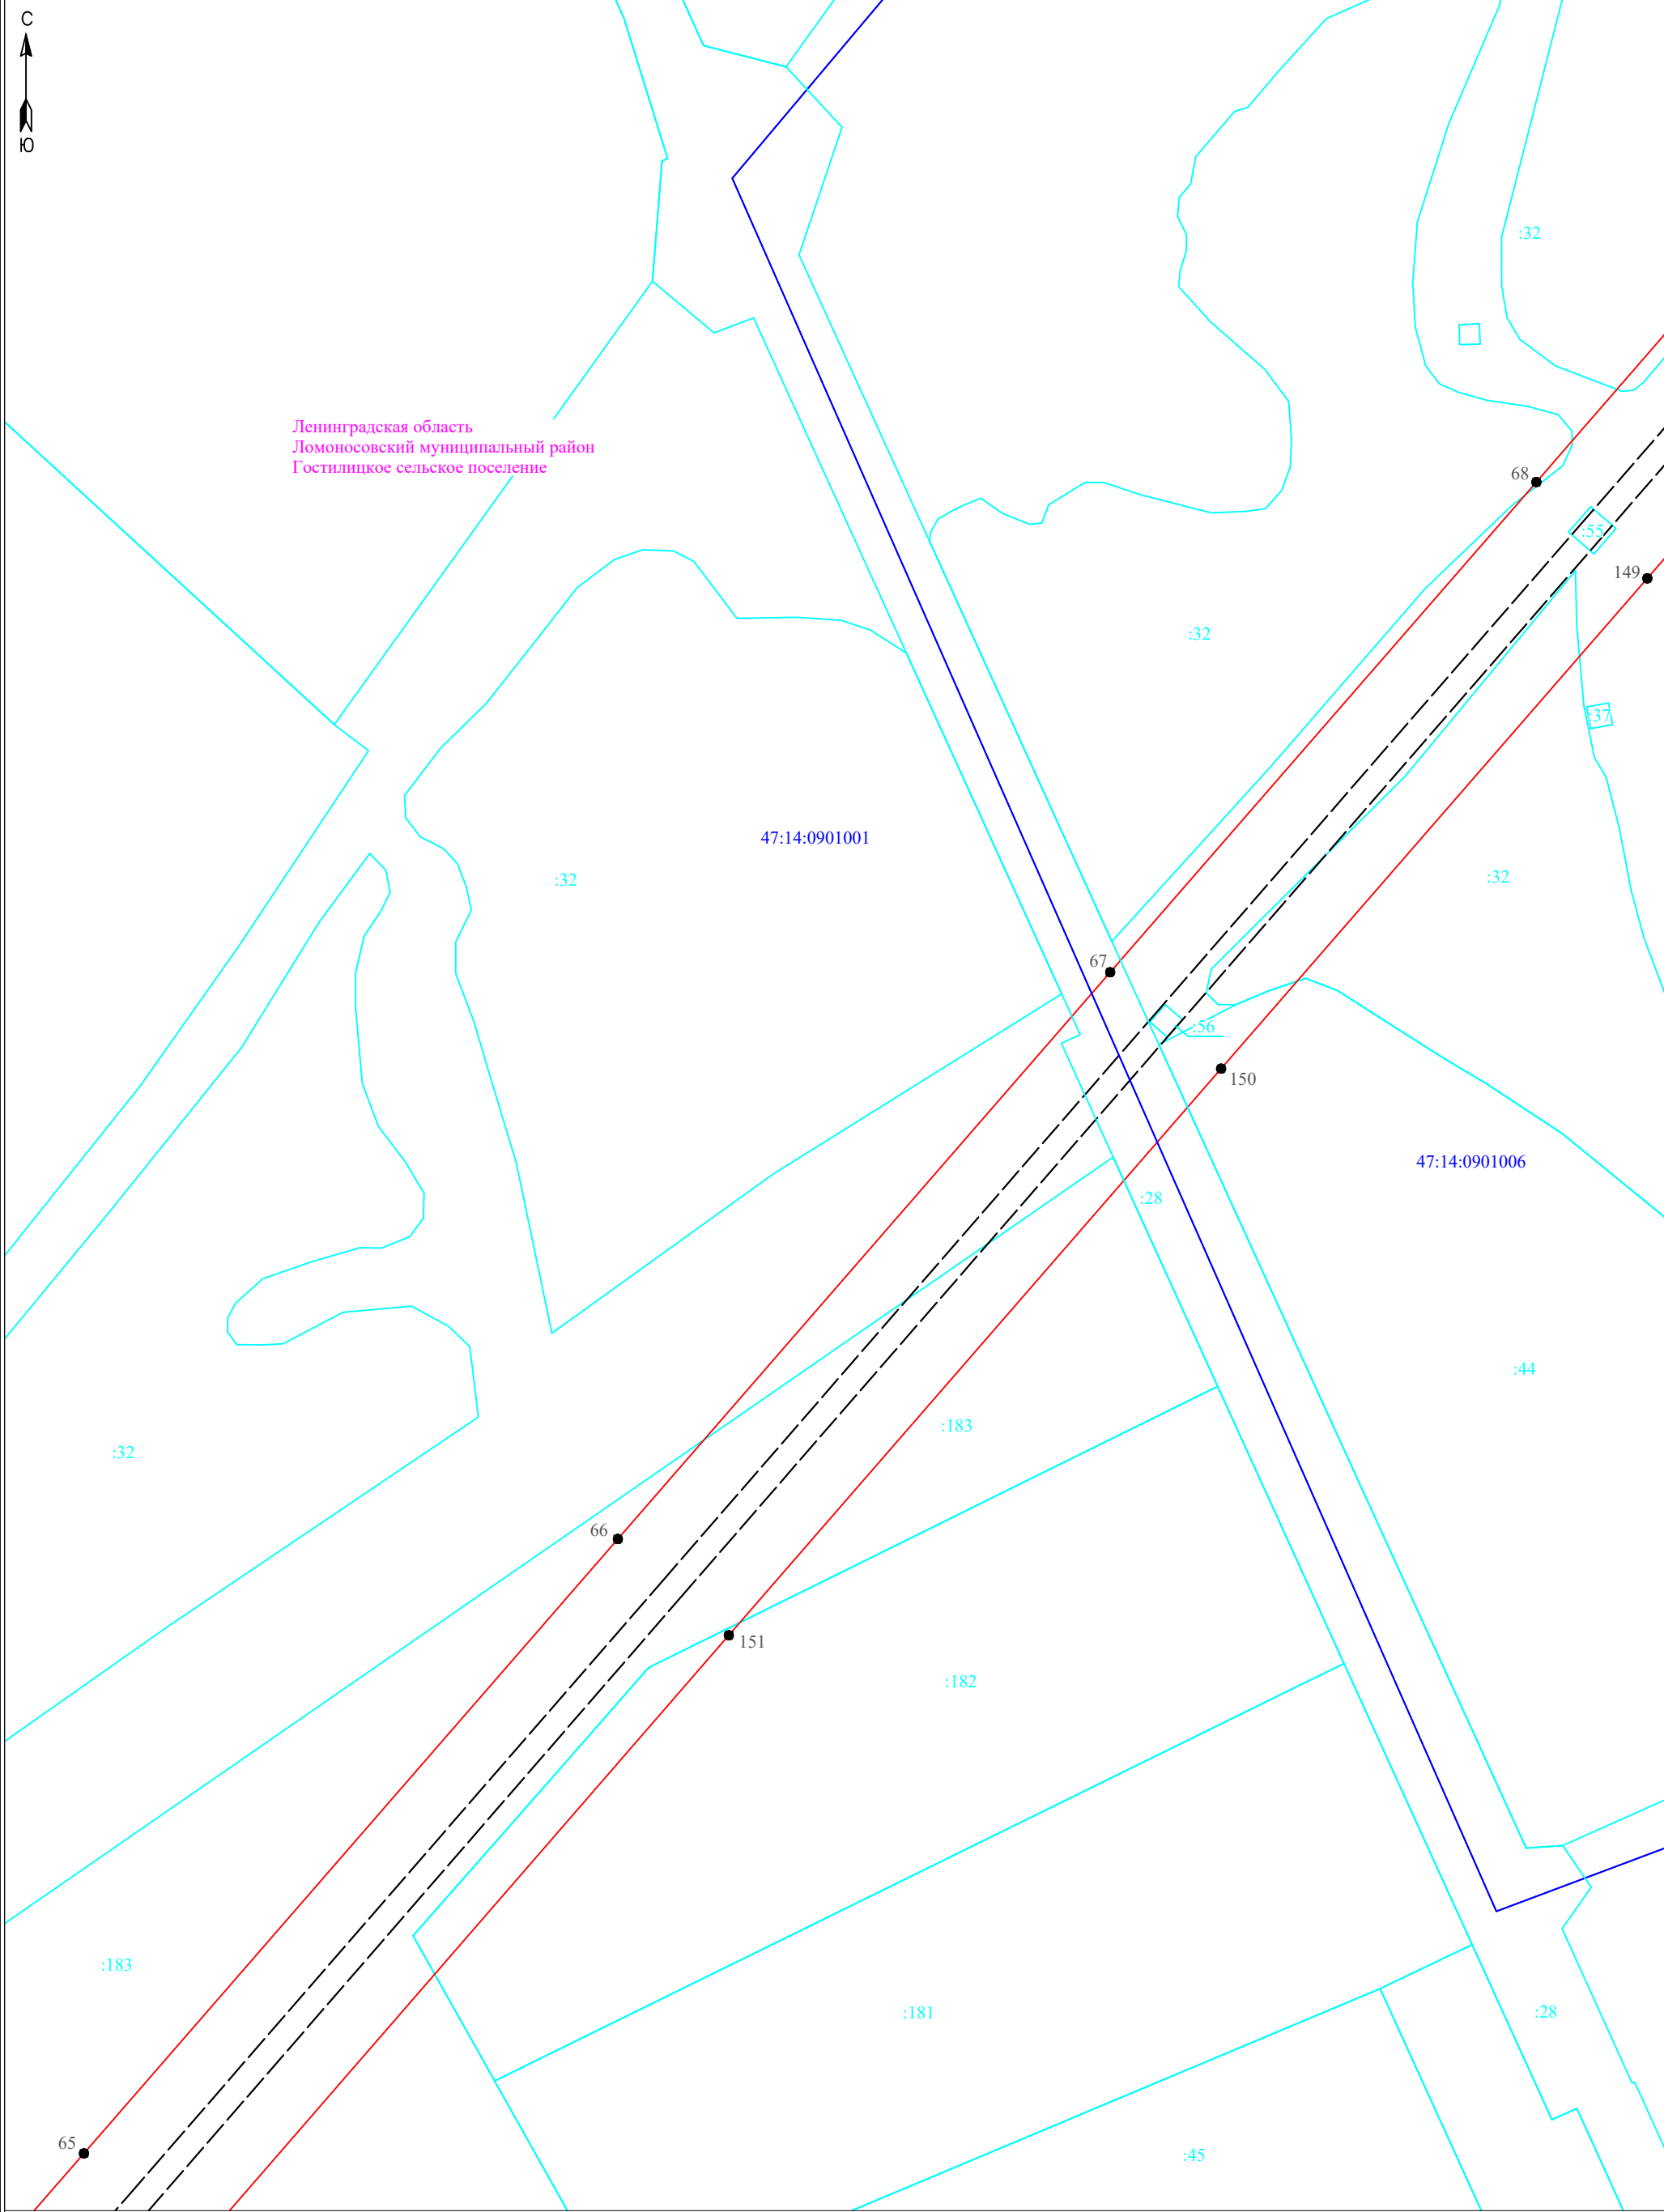

Ленинградская область
Ломоносовский муниципальный район
Гостилицкое сельское поселение


Условные обозначения:

- граница публичного сервитута
- граница земельного участка, сведения о котором содержатся в ЕГРН
- воздушная линия электропередач высокого напряжения ВЛ 110кВ
- 47:14:0602004 - номер кадастрового квартала
- граница кадастрового квартала
- :11 - обозначение земельного участка, сведения о котором содержатся в ЕГРН
- 3 - обозначение характерных точек границы публичного сервитута
- граница сооружения - ВЛ-110 кВ отпайка Балтийская 7/8 на ПС-257 (Кадастровый номер 47:00:0000000:1389)

Масштаб 1:2000

Подпись _____ Дата " 27 " февраля 2024 г



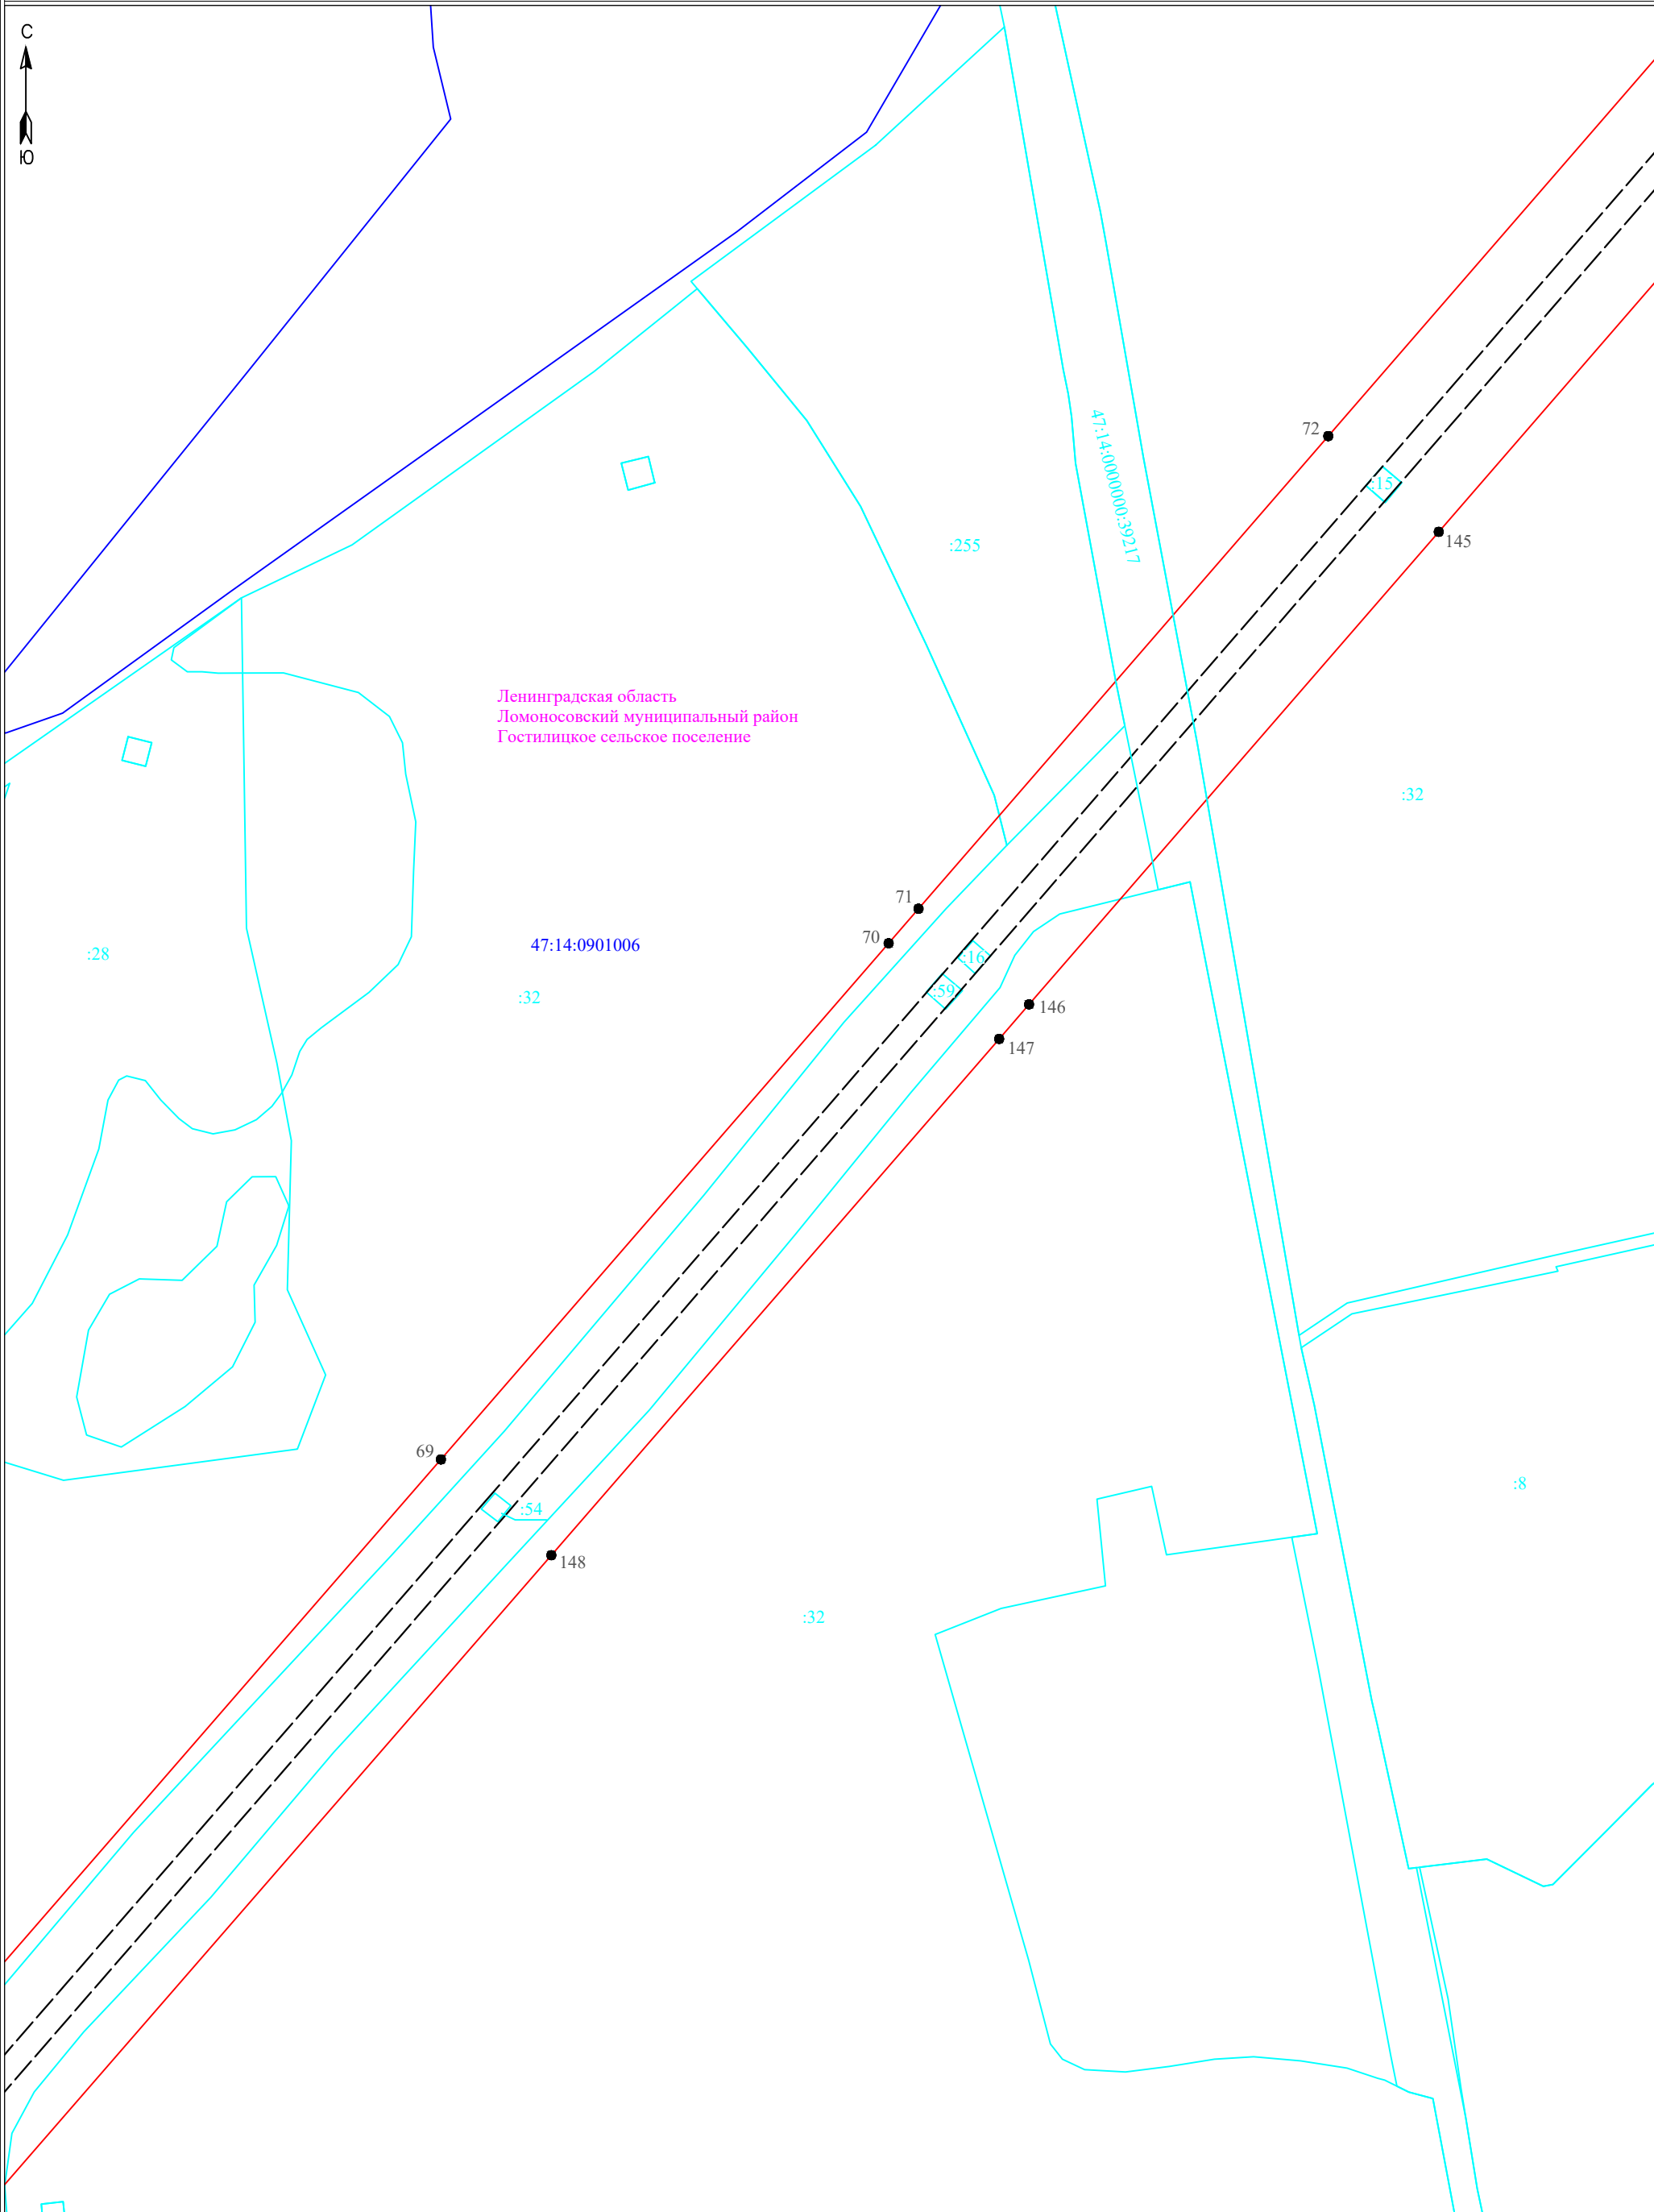


Условные обозначения:

- граница публичного сервитута
- граница земельного участка, сведения о котором содержатся в ЕГРН
- воздушная линия электропередач высокого напряжения ВЛ 110кВ
- 47:14:0602004 - номер кадастрового квартала
- граница кадастрового квартала
- :11 - обозначение земельного участка, сведения о котором содержатся в ЕГРН
- 3 - обозначение характерных точек границы публичного сервитута
- граница сооружения - ВЛ-110 кВ отпайка Балтийская 7/8 на ПС-257 (Кадастровый номер 47:00:0000000:1389)

Масштаб 1:2000

Подпись _____ Дата " 27 " февраля 2024 г



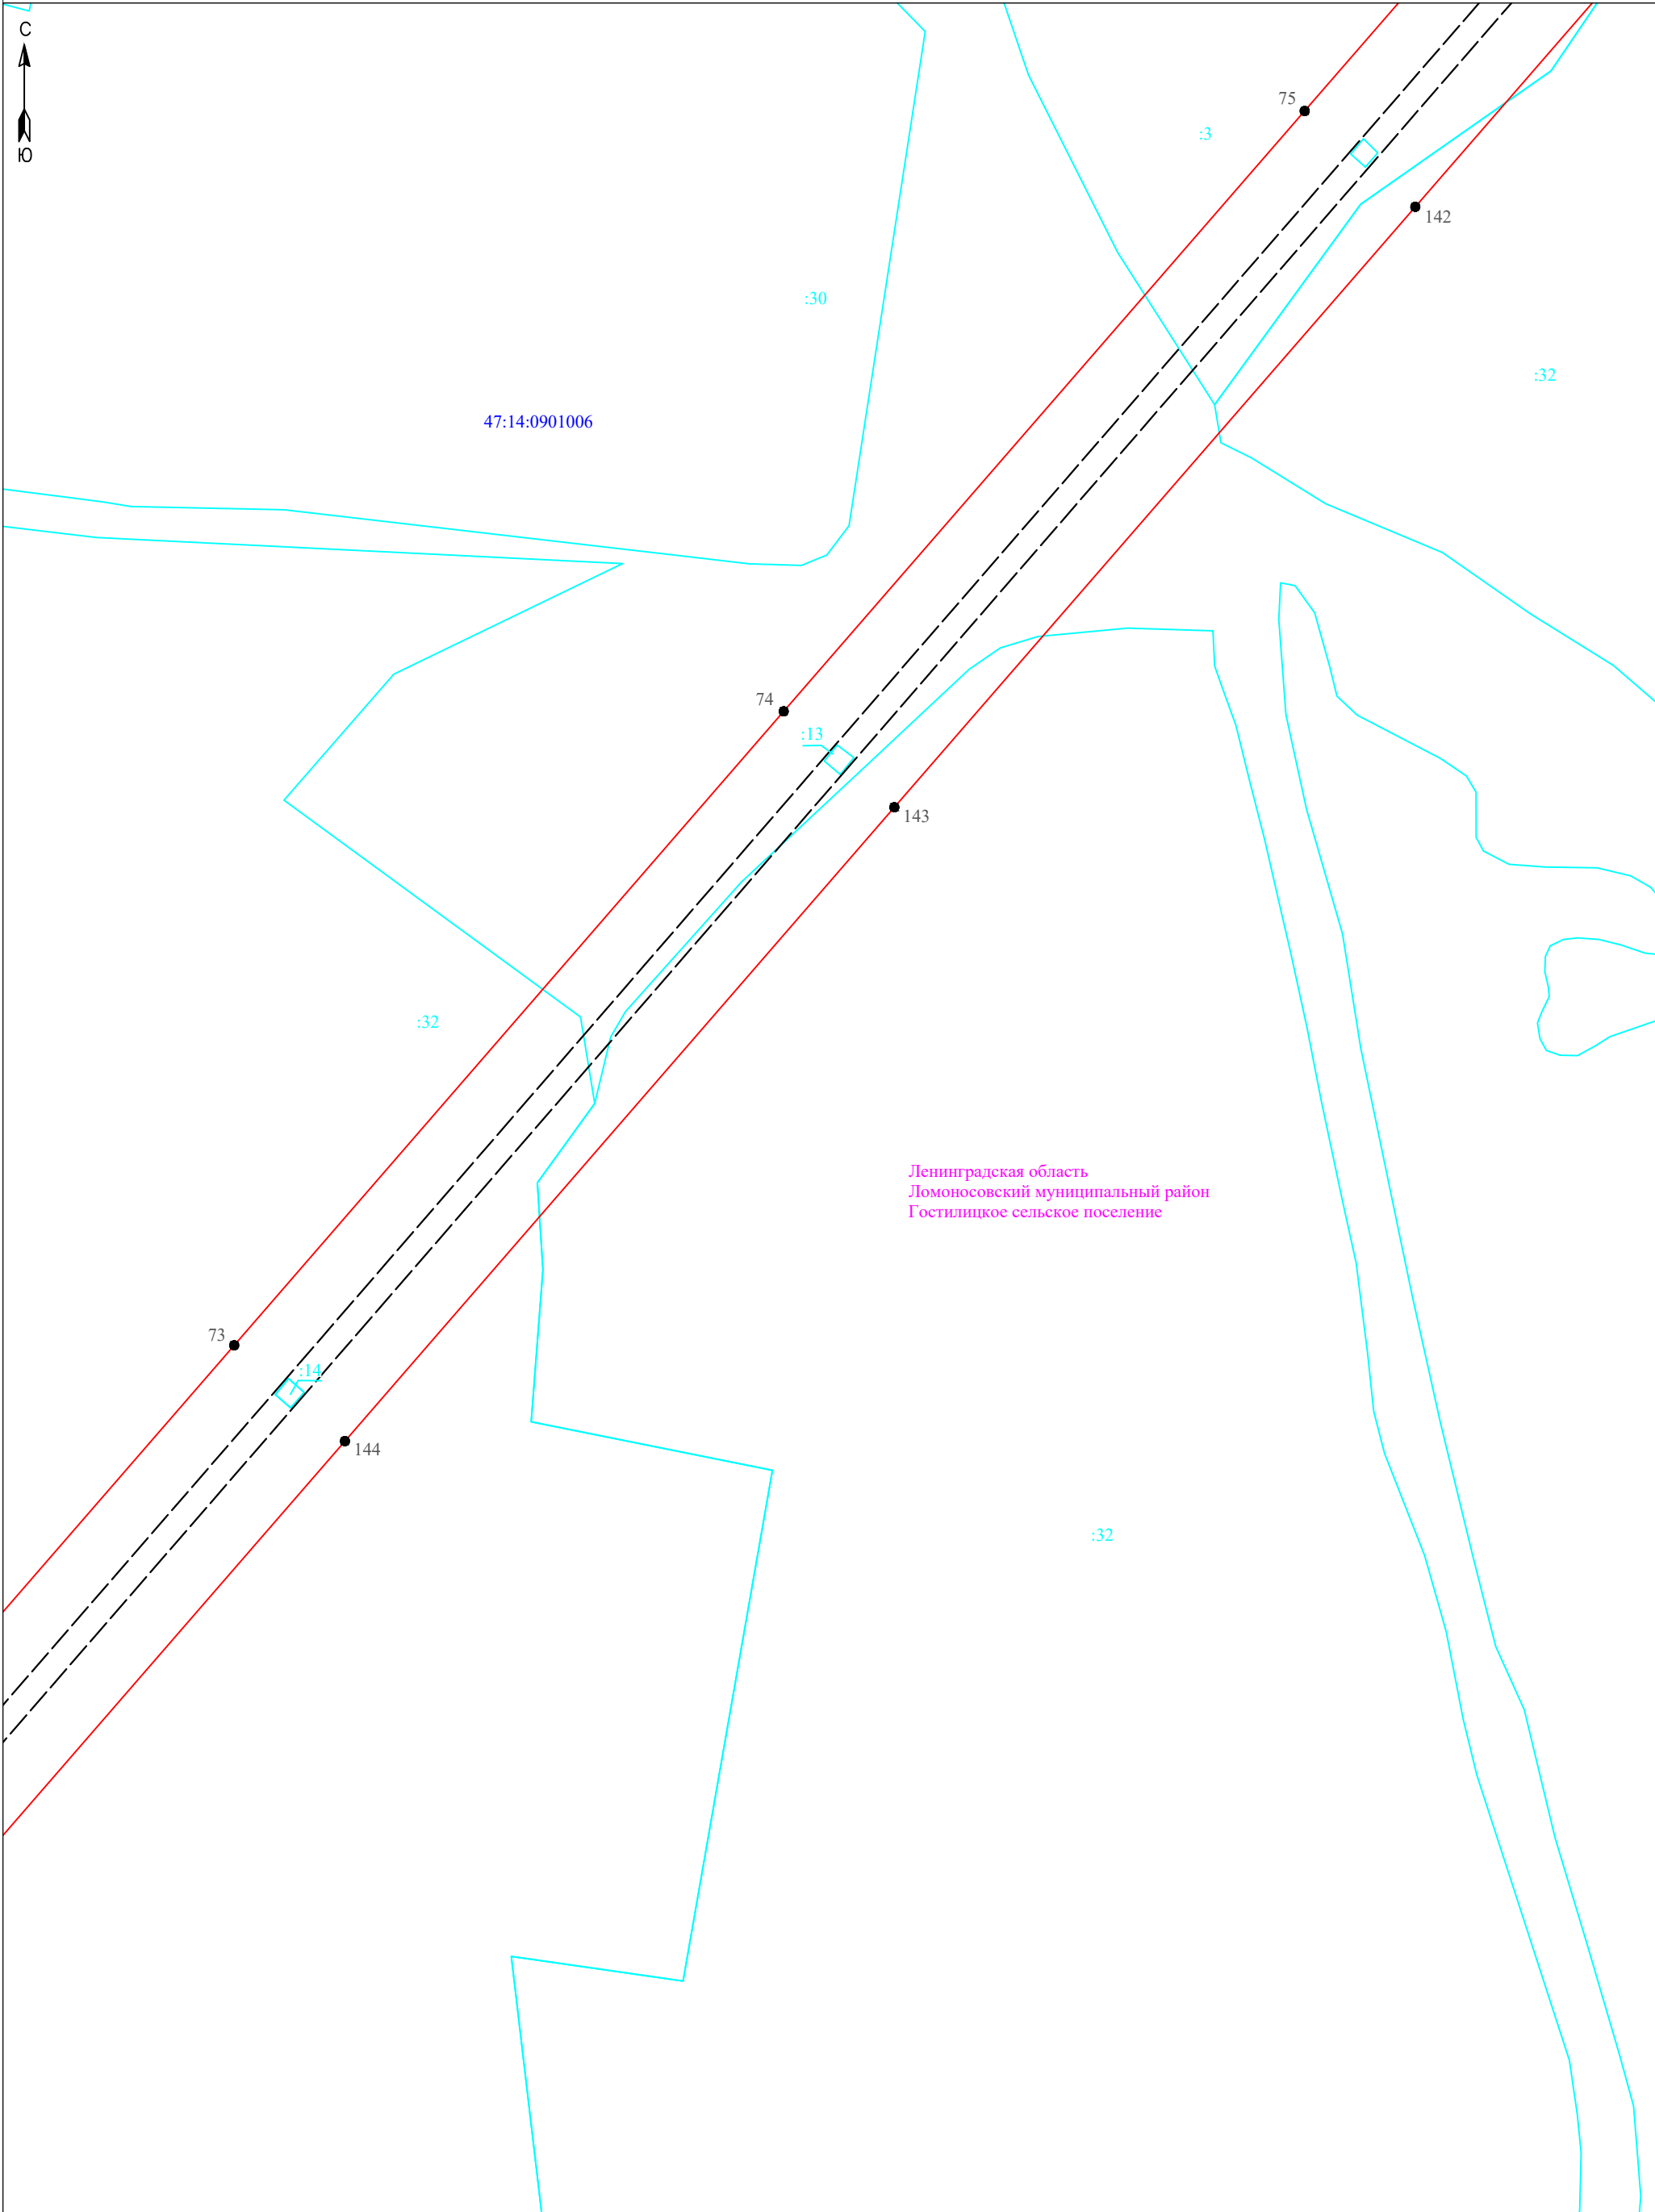


Условные обозначения:

- граница публичного сервитута
- граница земельного участка, сведения о котором содержатся в ЕГРН
- воздушная линия электропередач высокого напряжения ВЛ 110кВ
- 47:14:0602004 - номер кадастрового квартала
- граница кадастрового квартала
- :11 - обозначение земельного участка, сведения о котором содержатся в ЕГРН
- 3 - обозначение характерных точек границы публичного сервитута
- граница сооружения - ВЛ-110 кВ отпайка Балтийская 7/8 на ПС-257 (Кадастровый номер 47:00:0000000:1389)

Масштаб 1:2000

Подпись _____ Дата " 27 " февраля 2024 г



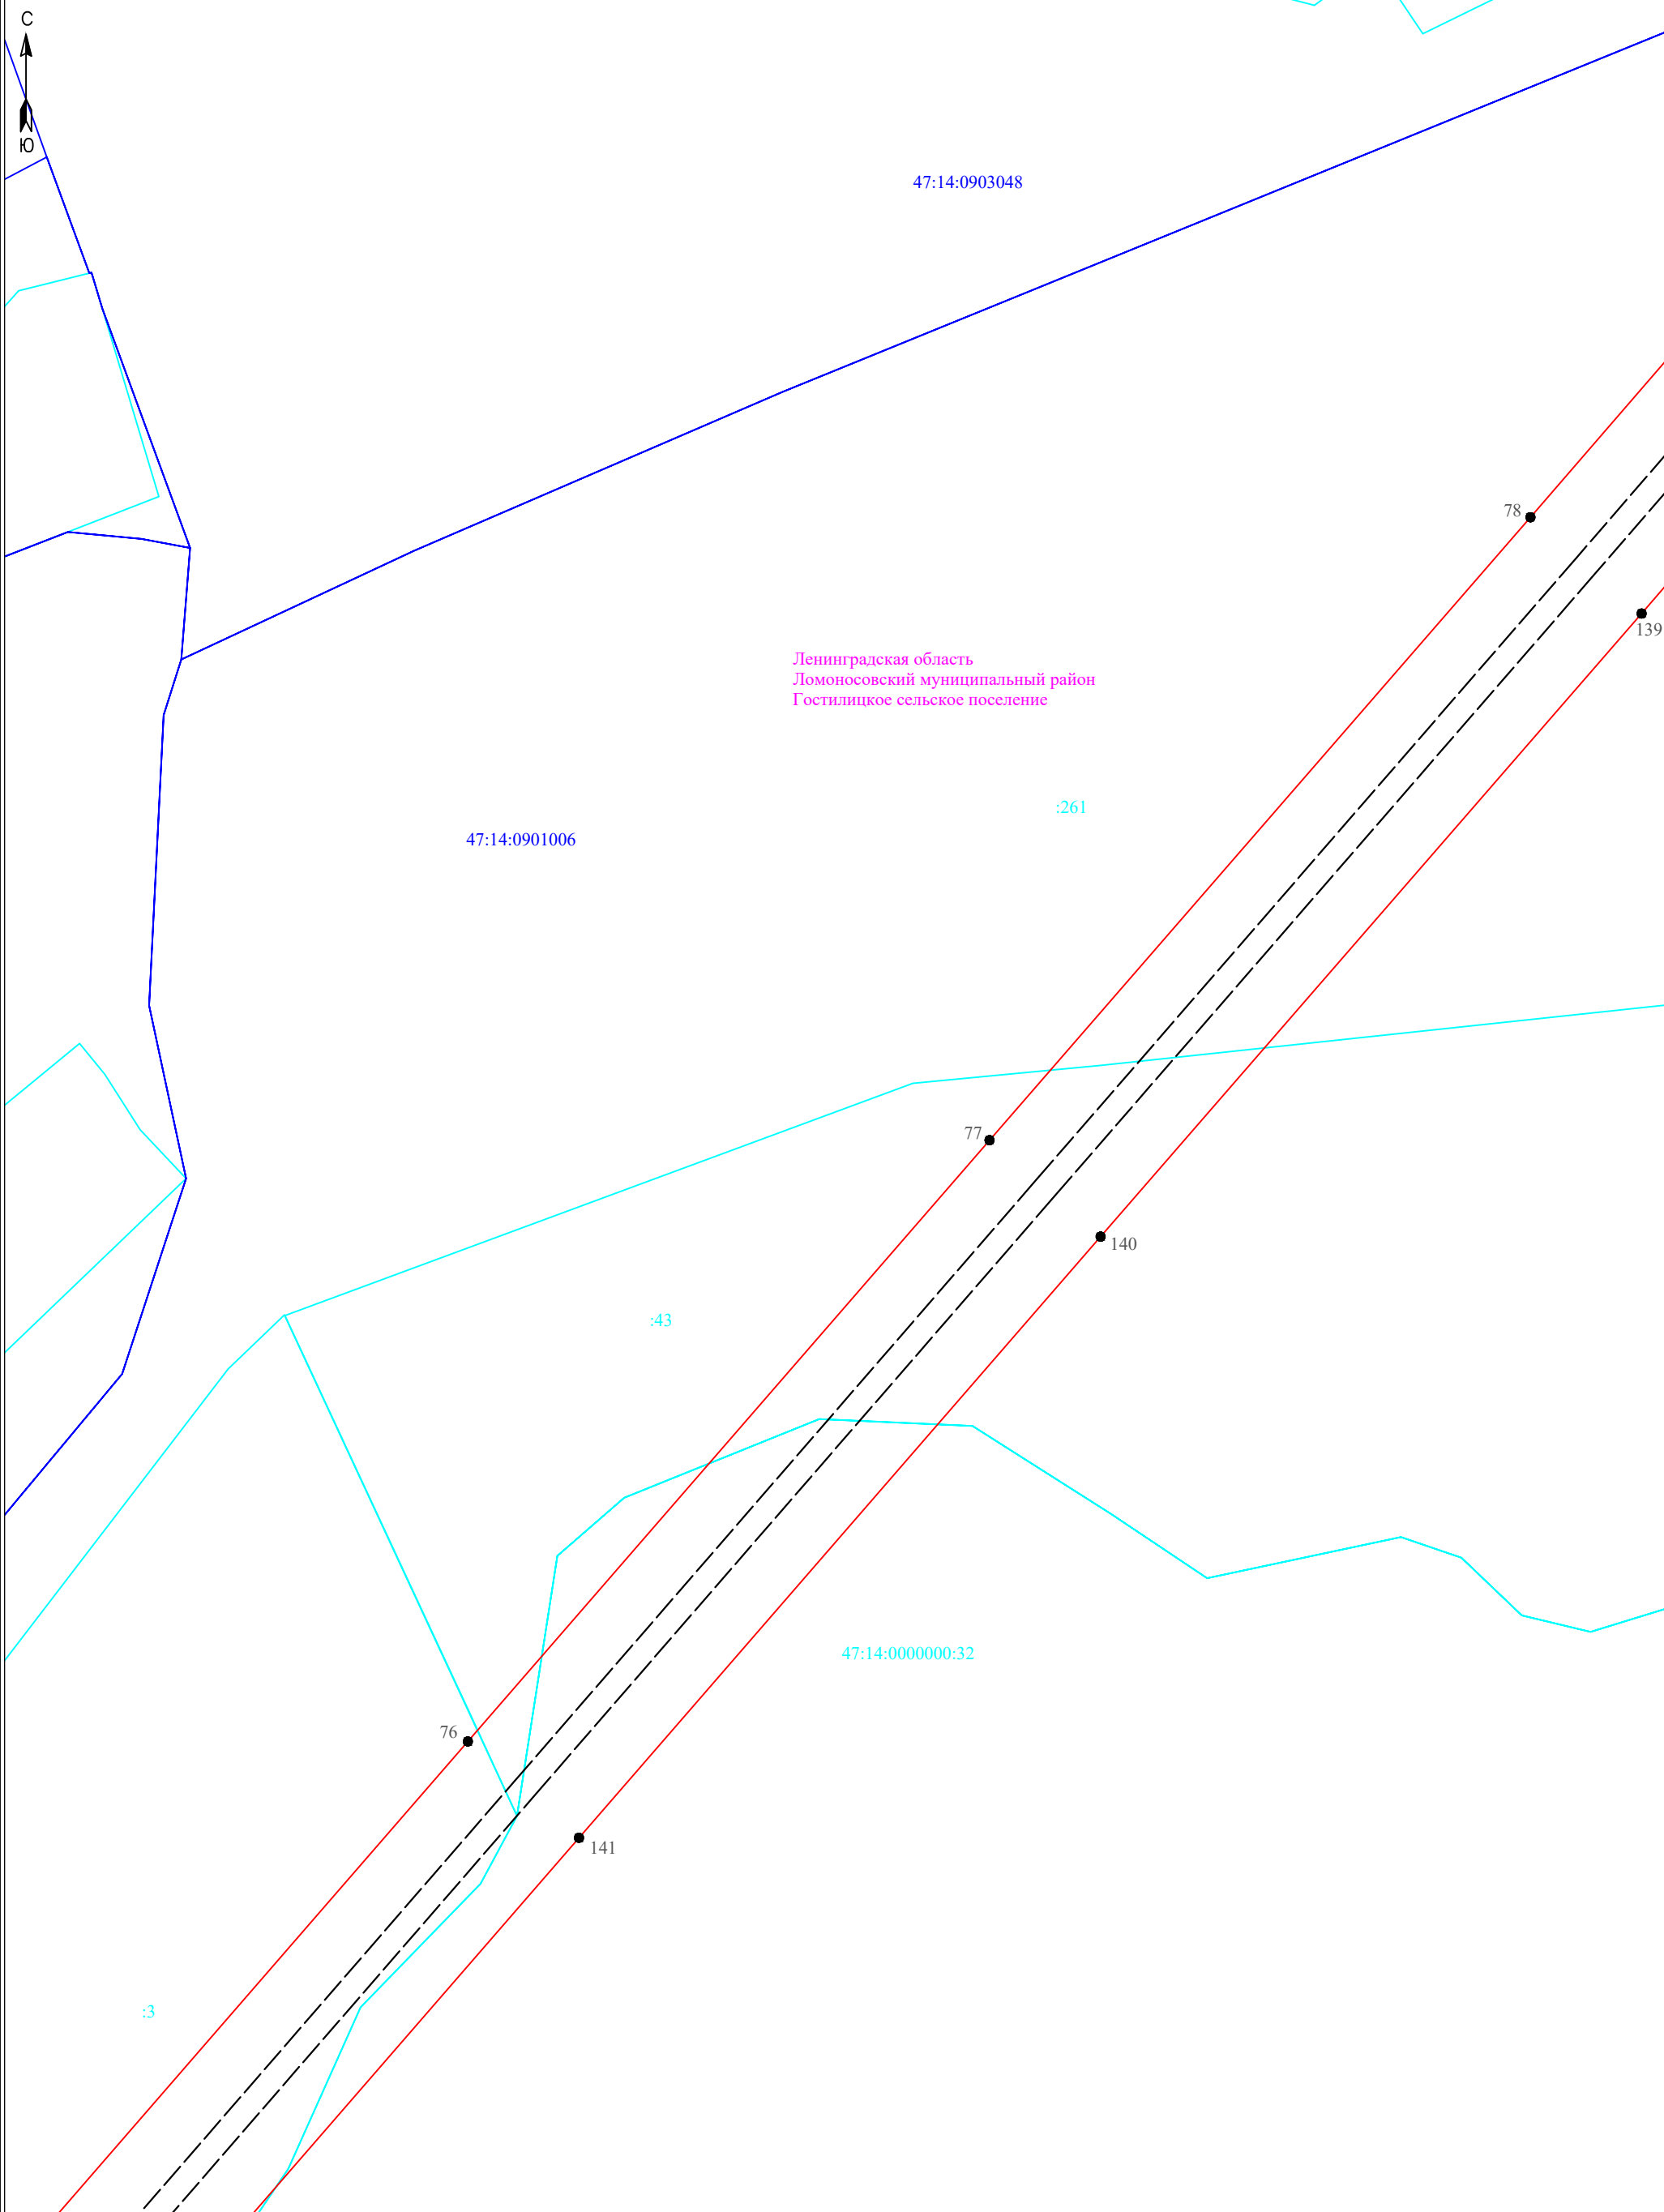

Ленинградская область
Ломоносовский муниципальный район
Гостилицкое сельское поселение


Условные обозначения:

Масштаб 1:2000

- граница публичного сервитута
- граница земельного участка, сведения о котором содержатся в ЕГРН
- воздушная линия электропередач высокого напряжения ВЛ 110кВ
- 47:14:0602004 - номер кадастрового квартала
- граница кадастрового квартала
- :11 - обозначение земельного участка, сведения о котором содержатся в ЕГРН
- 3 - обозначение характерных точек границы публичного сервитута
- граница сооружения - ВЛ-110 кВ отпайка Балтийская 7/8 на ПС-257 (Кадастровый номер 47:00:0000000:1389)

Подпись _____ Дата " 27 " февраля 2024 г



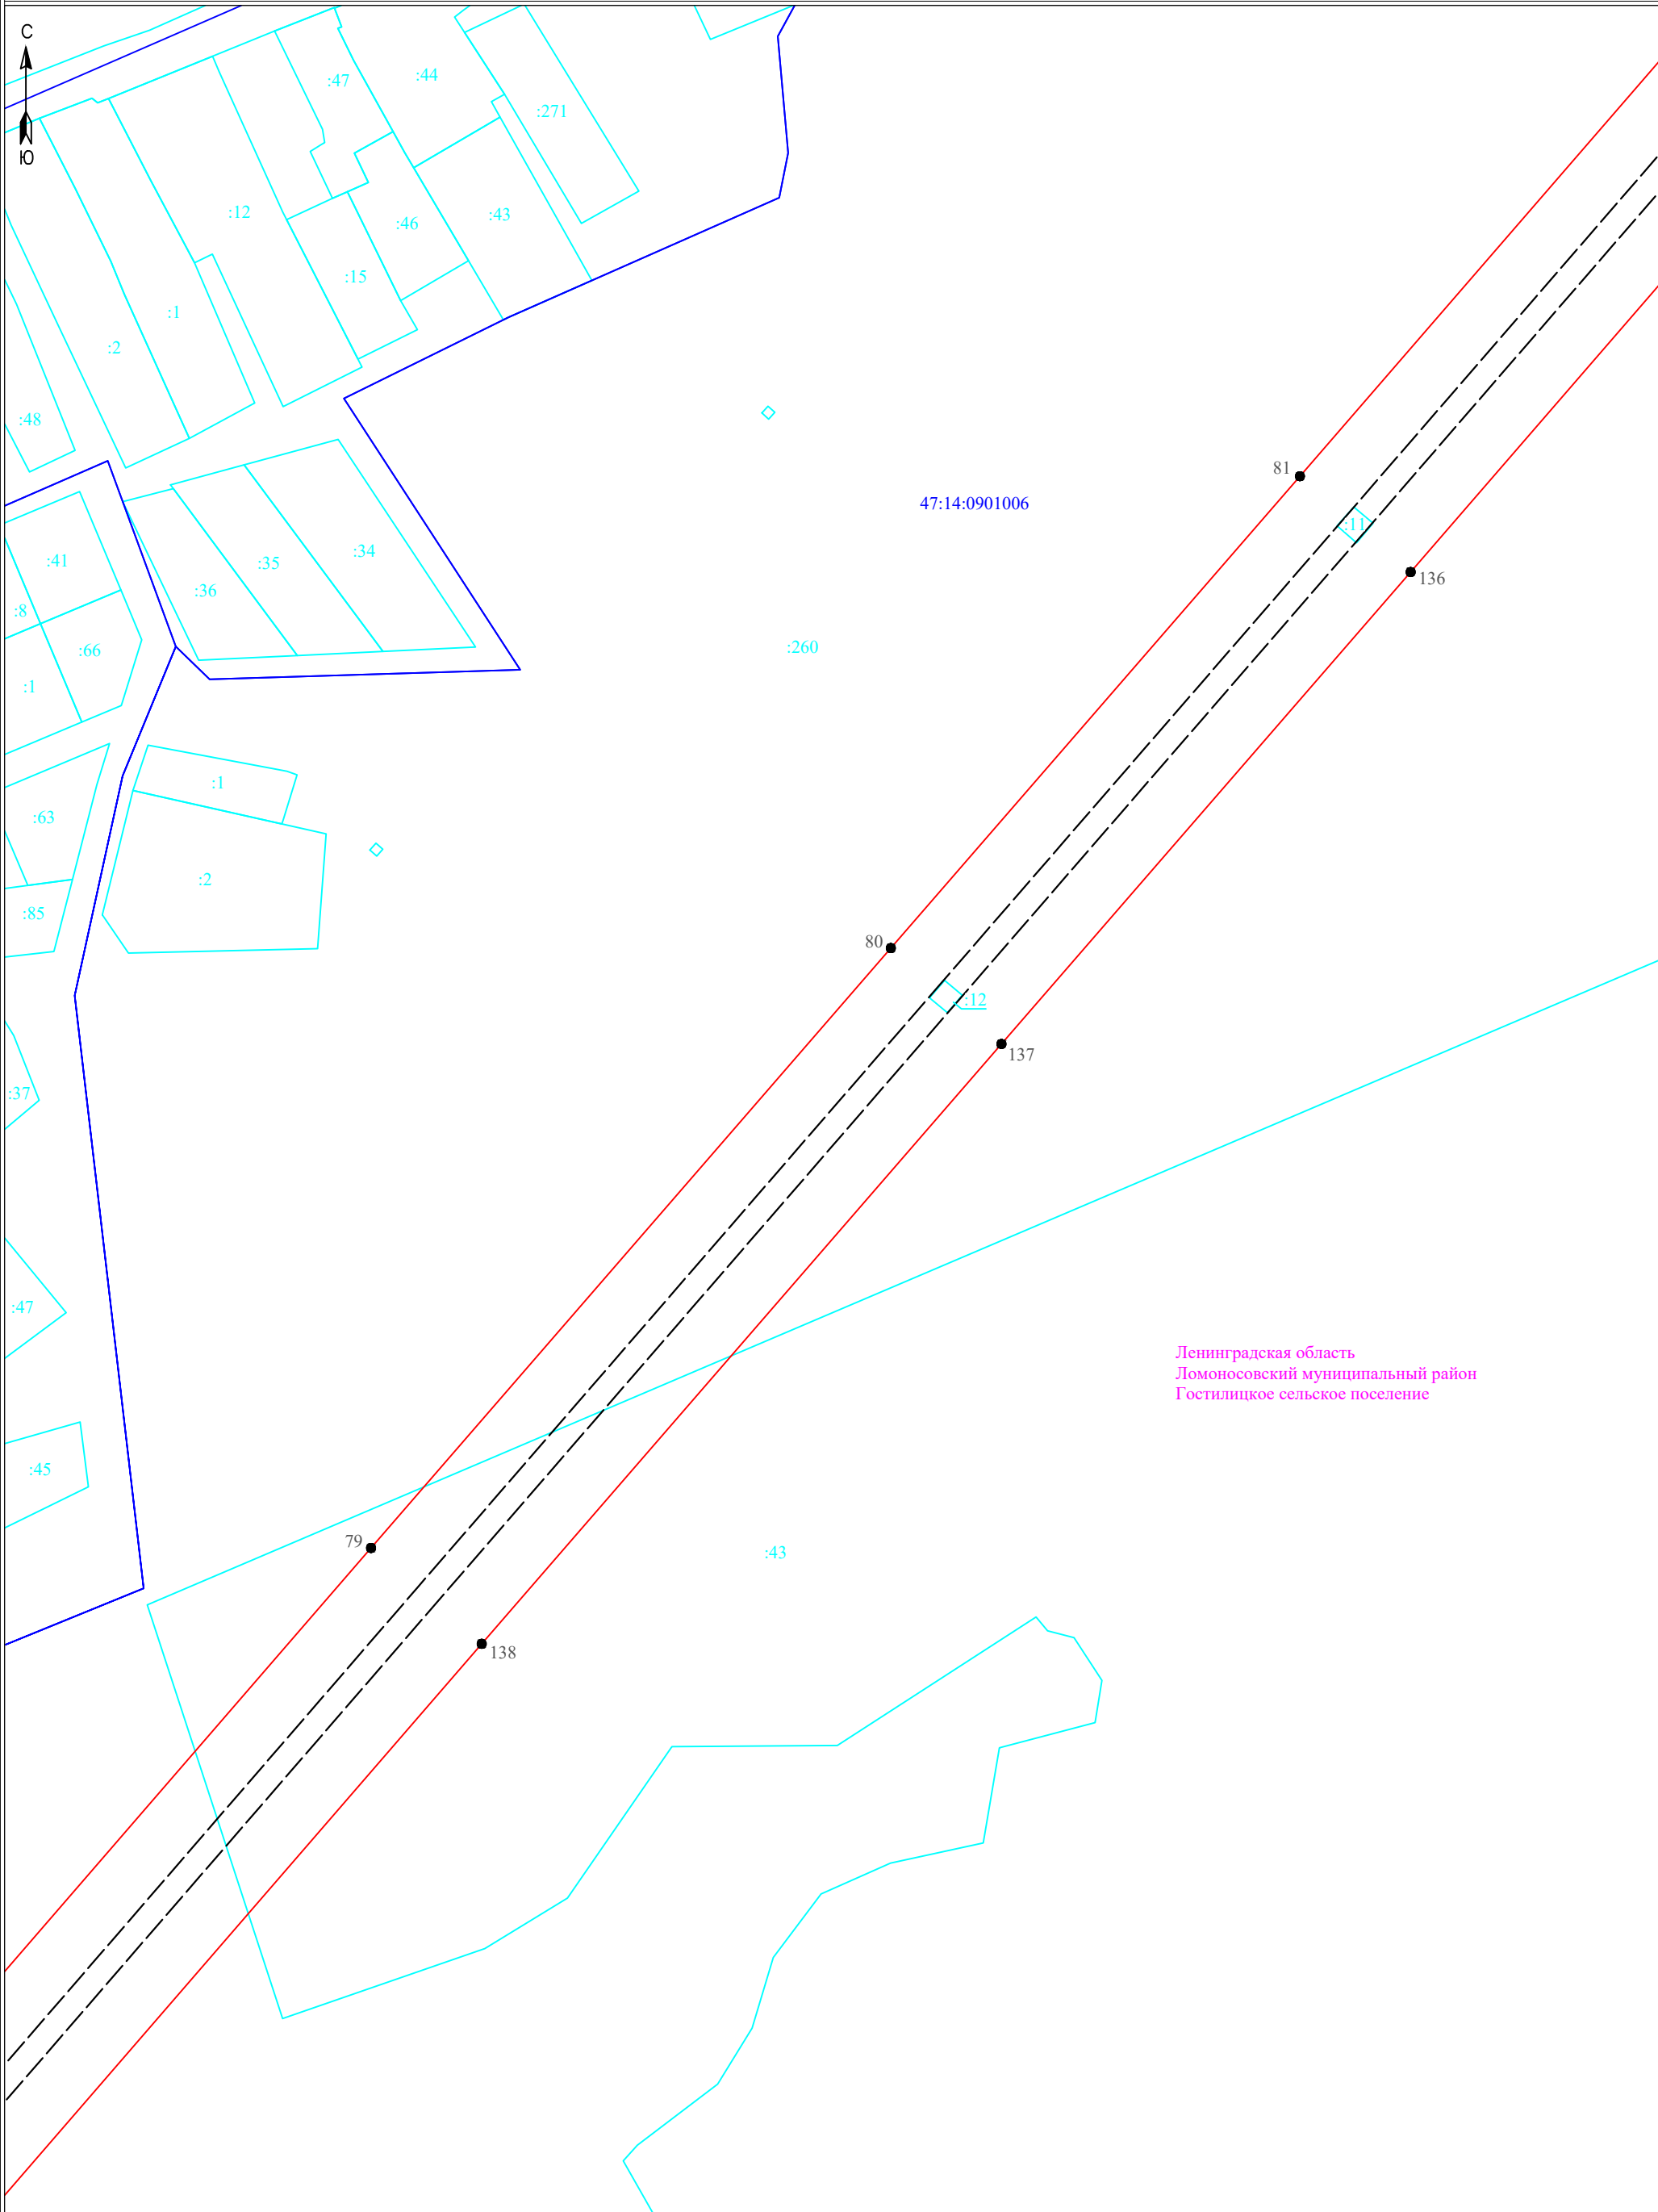

Ленинградская область
Ломоносовский муниципальный район
Гостилицкое сельское поселение


Условные обозначения:

- граница публичного сервитута
- граница земельного участка, сведения о котором содержатся в ЕГРН
- воздушная линия электропередач высокого напряжения ВЛ 110кВ
- 47:14:0602004 - номер кадастрового квартала
- граница кадастрового квартала
- :11 - обозначение земельного участка, сведения о котором содержатся в ЕГРН
- - обозначение характерных точек границы публичного сервитута
- граница сооружения - ВЛ-110 кВ отпайка Балтийская 7/8 на ПС-257 (Кадастровый номер 47:00:0000000:1389)

Масштаб 1:2000

Подпись _____ Дата " 27 " февраля 2024 г



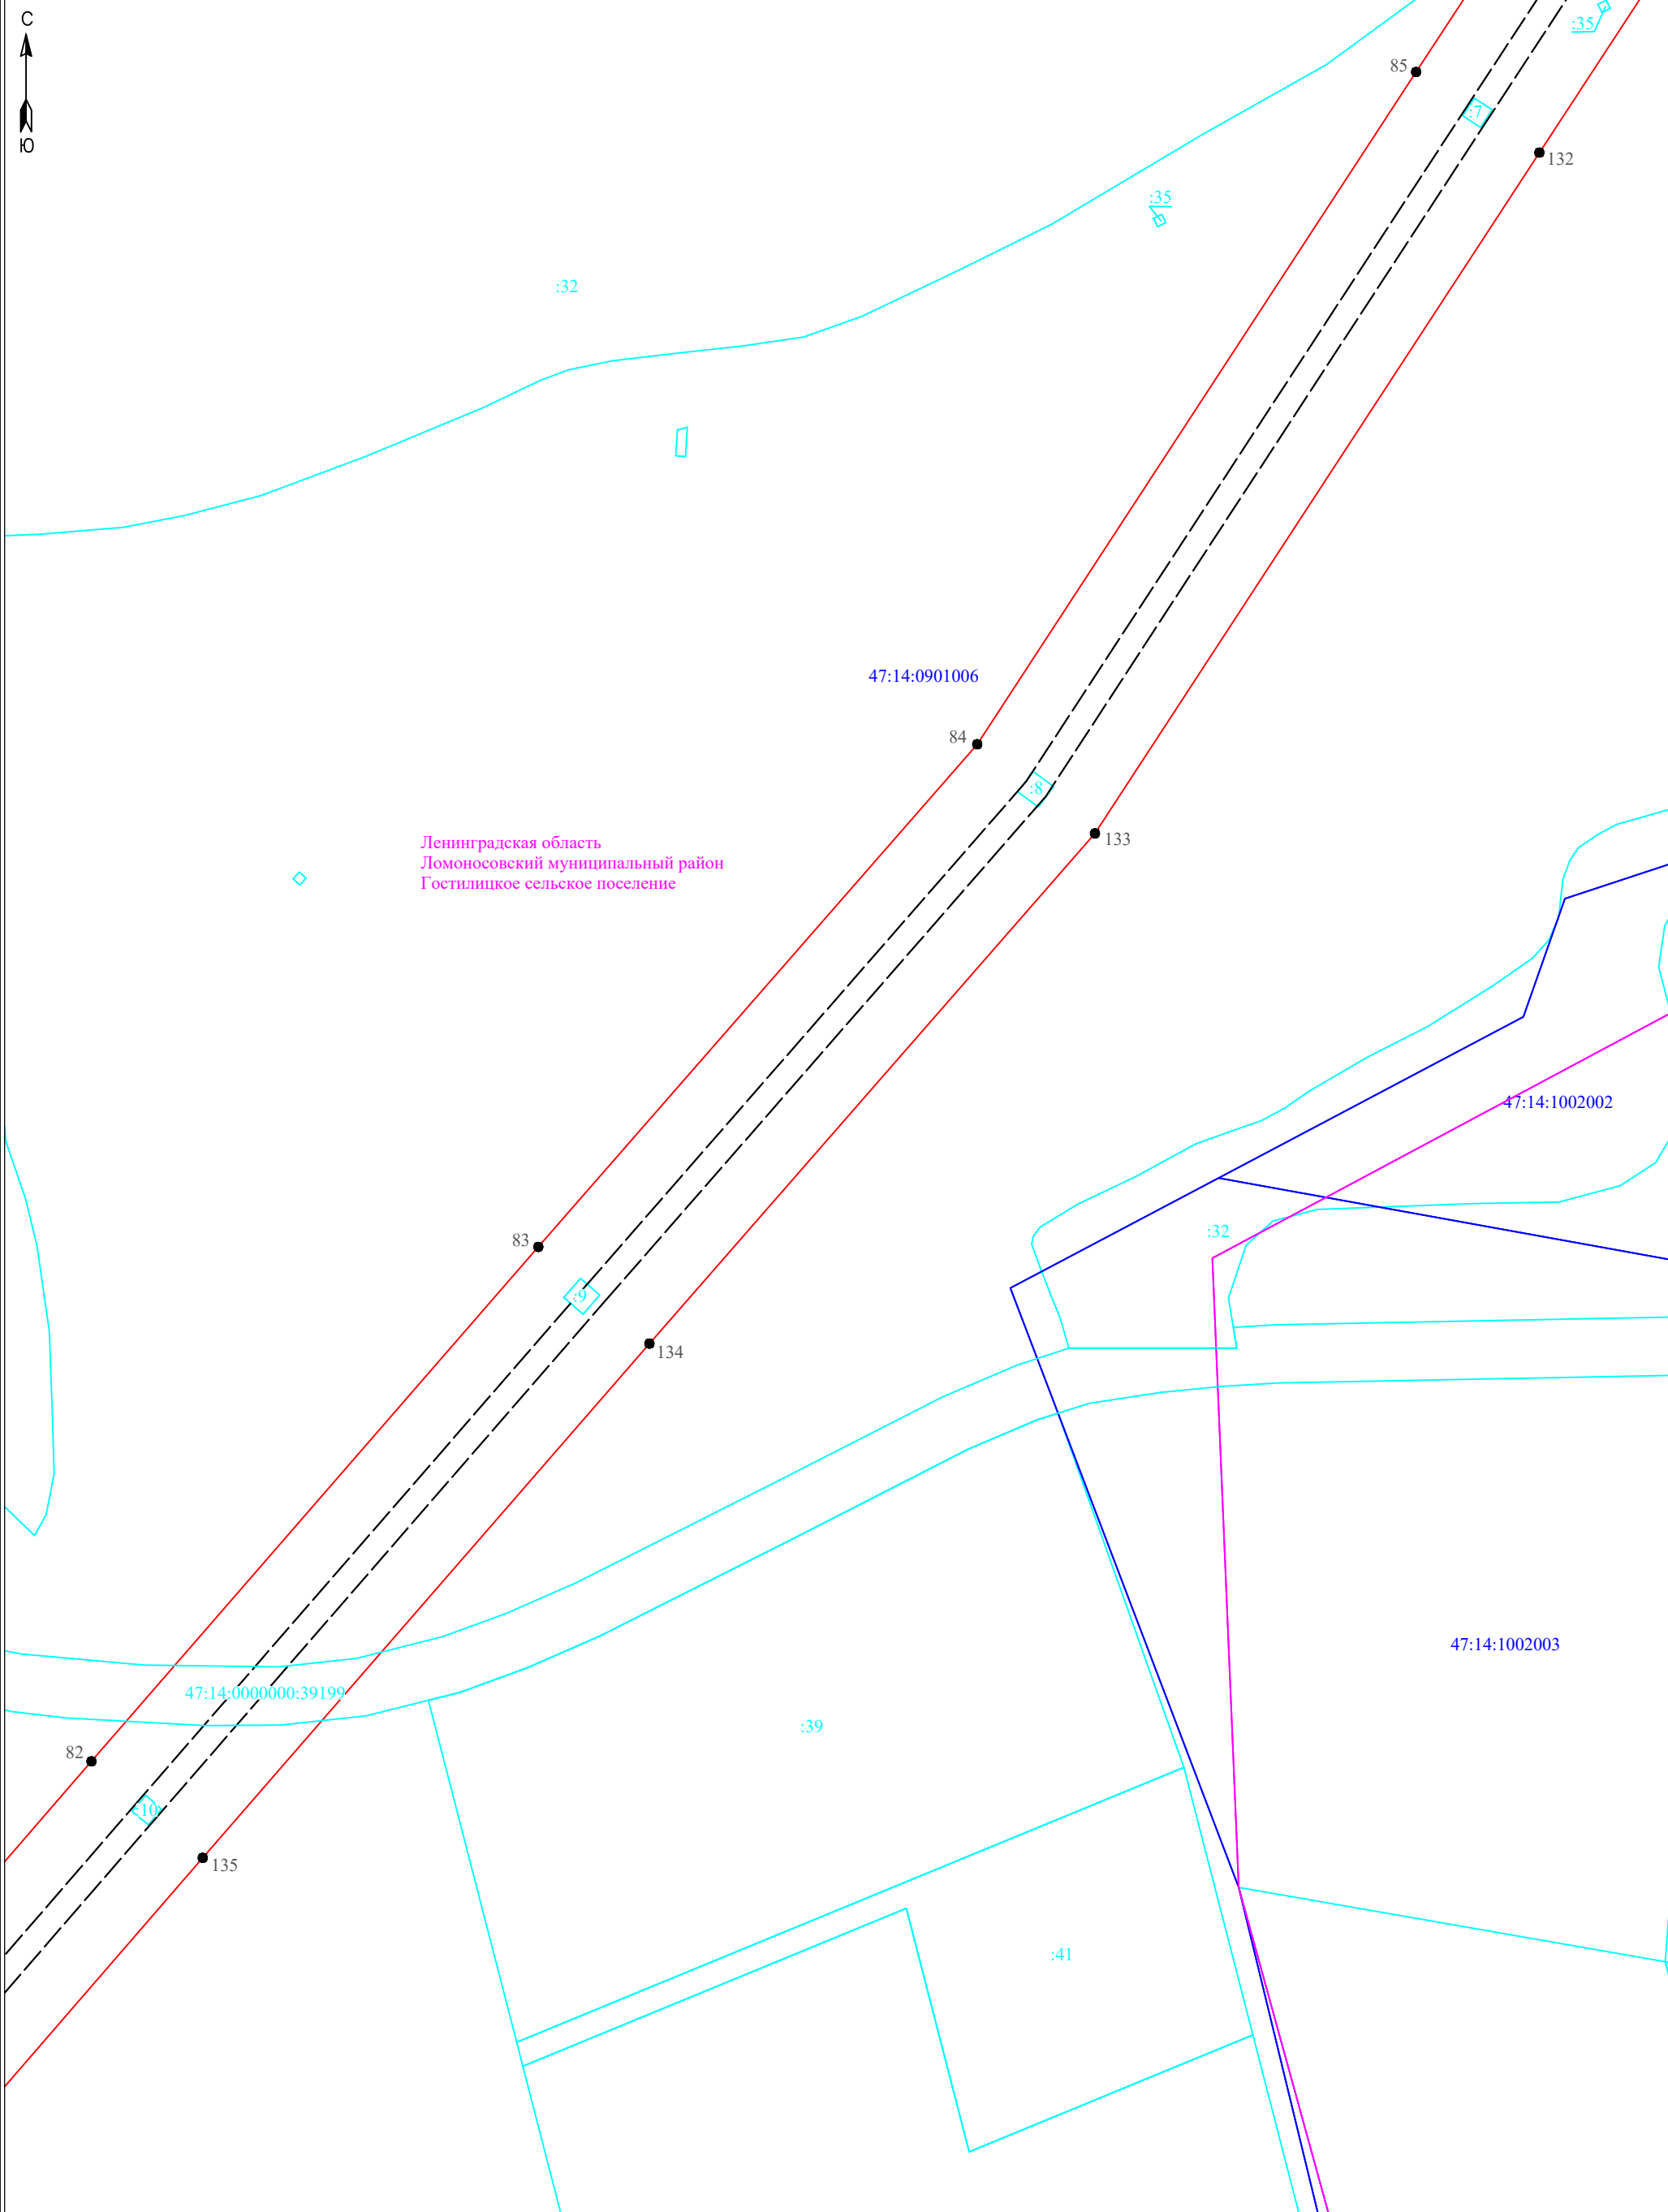


Условные обозначения:

- граница публичного сервитута
- граница земельного участка, сведения о котором содержатся в ЕГРН
- воздушная линия электропередач высокого напряжения ВЛ 110кВ
- 47:14:0602004 - номер кадастрового квартала
- граница кадастрового квартала
- :11 - обозначение земельного участка, сведения о котором содержатся в ЕГРН
- 3 - обозначение характерных точек границы публичного сервитута
- граница сооружения - ВЛ-110 кВ отпайка Балтийская 7/8 на ПС-257 (Кадастровый номер 47:00:0000000:1389)

Масштаб 1:2000

Подпись _____ Дата " 27 " февраля 2024 г



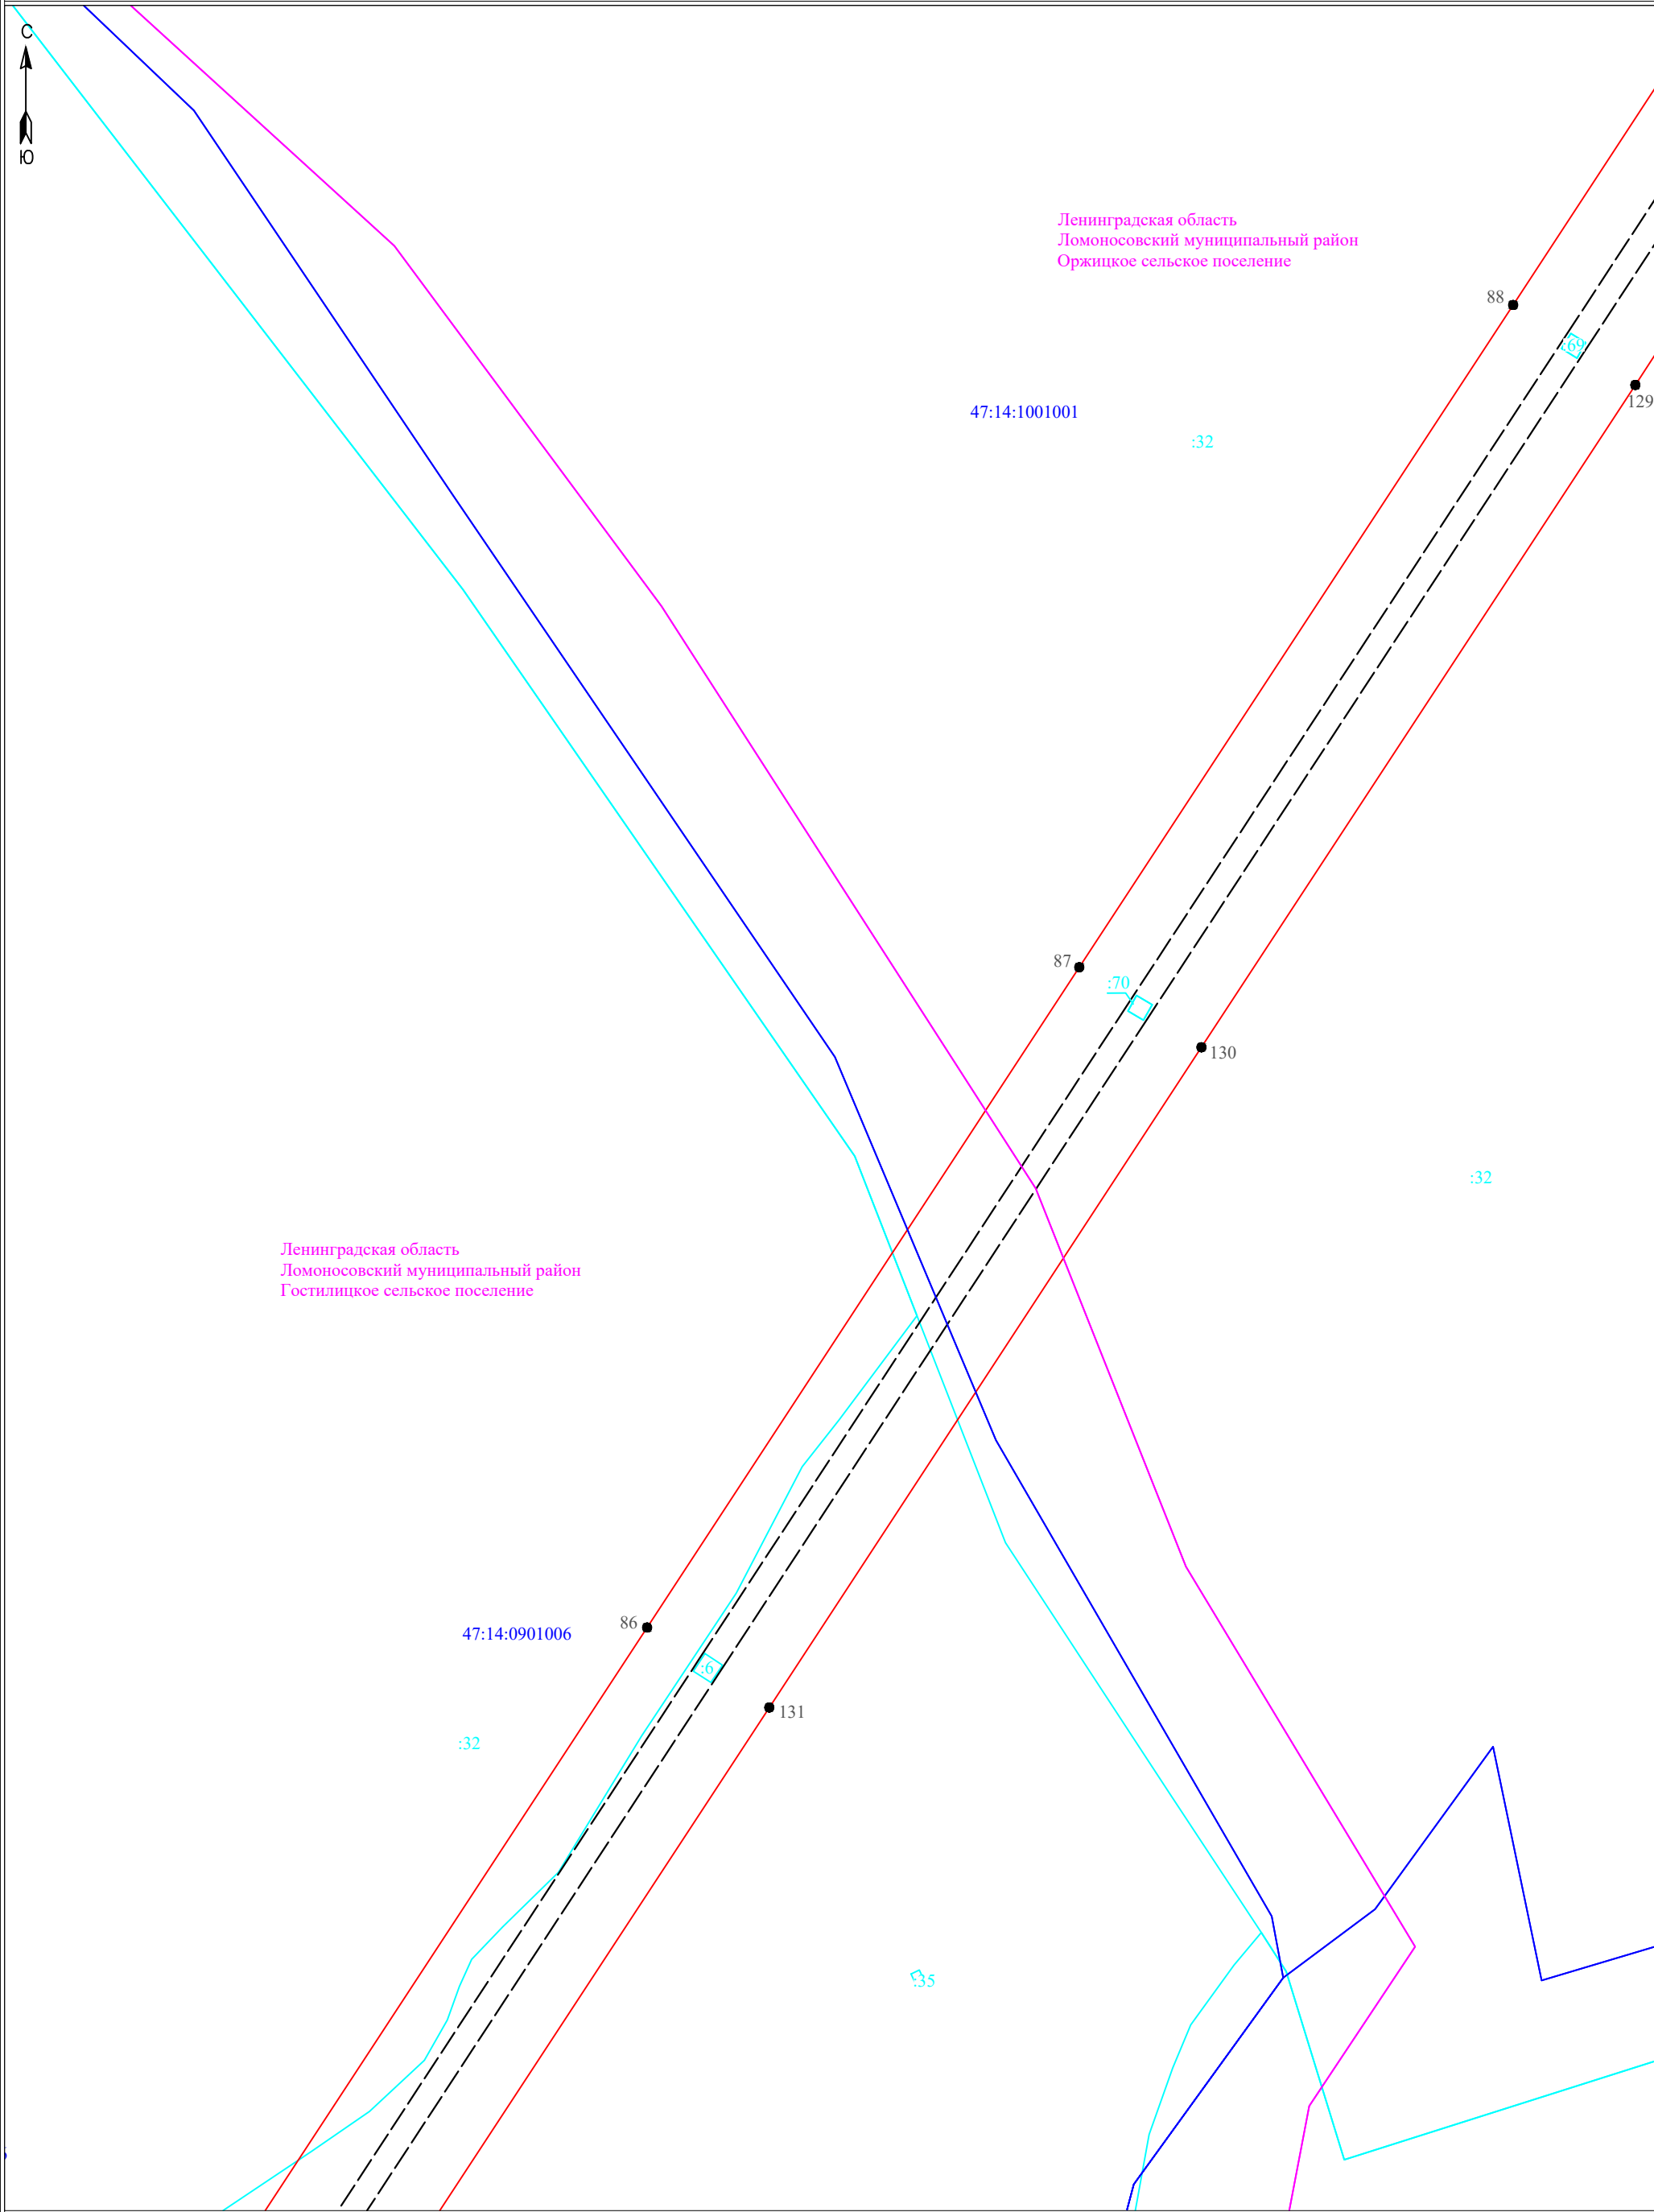


Условные обозначения:

- граница публичного сервитута
- граница земельного участка, сведения о котором содержатся в ЕГРН
- воздушная линия электропередач высокого напряжения ВЛ 110кВ
- 47:14:0602004 - номер кадастрового квартала
- граница кадастрового квартала
- :11 - обозначение земельного участка, сведения о котором содержатся в ЕГРН
- 3 - обозначение характерных точек границы публичного сервитута
- - граница сооружения - ВЛ-110 кВ отпайка Балтийская 7/8 на ПС-257 (Кадастровый номер 47:00:0000000:1389)

Масштаб 1:2000

Подпись _____ Дата " 27 " февраля 2024 г



 

47:14:1001001

Ленинградская область
Ломоносовский муниципальный район
Оржицкое сельское поселение


:32

Масштаб 1:2000

- - граница публичного сервитута
■ - граница земельного участка, сведения о котором содержатся в ЕГРН
— - воздушная линия электропередач высокого напряжения ВЛ 110кВ
47:14:0602004 - номер кадастрового квартала
— - граница кадастрового квартала
■ - обозначение земельного участка, сведения о котором содержатся в ЕГРН
● - обозначение характерных точек границы публичного сервитута
— - граница сооружения - ВЛ-110 кВ отпайка Балтийская 7/8 на ПС-257 (Кадастровый номер 47:00:0000000:1389)

Подпись _____ Дата " 27 " февраля 2024 г.



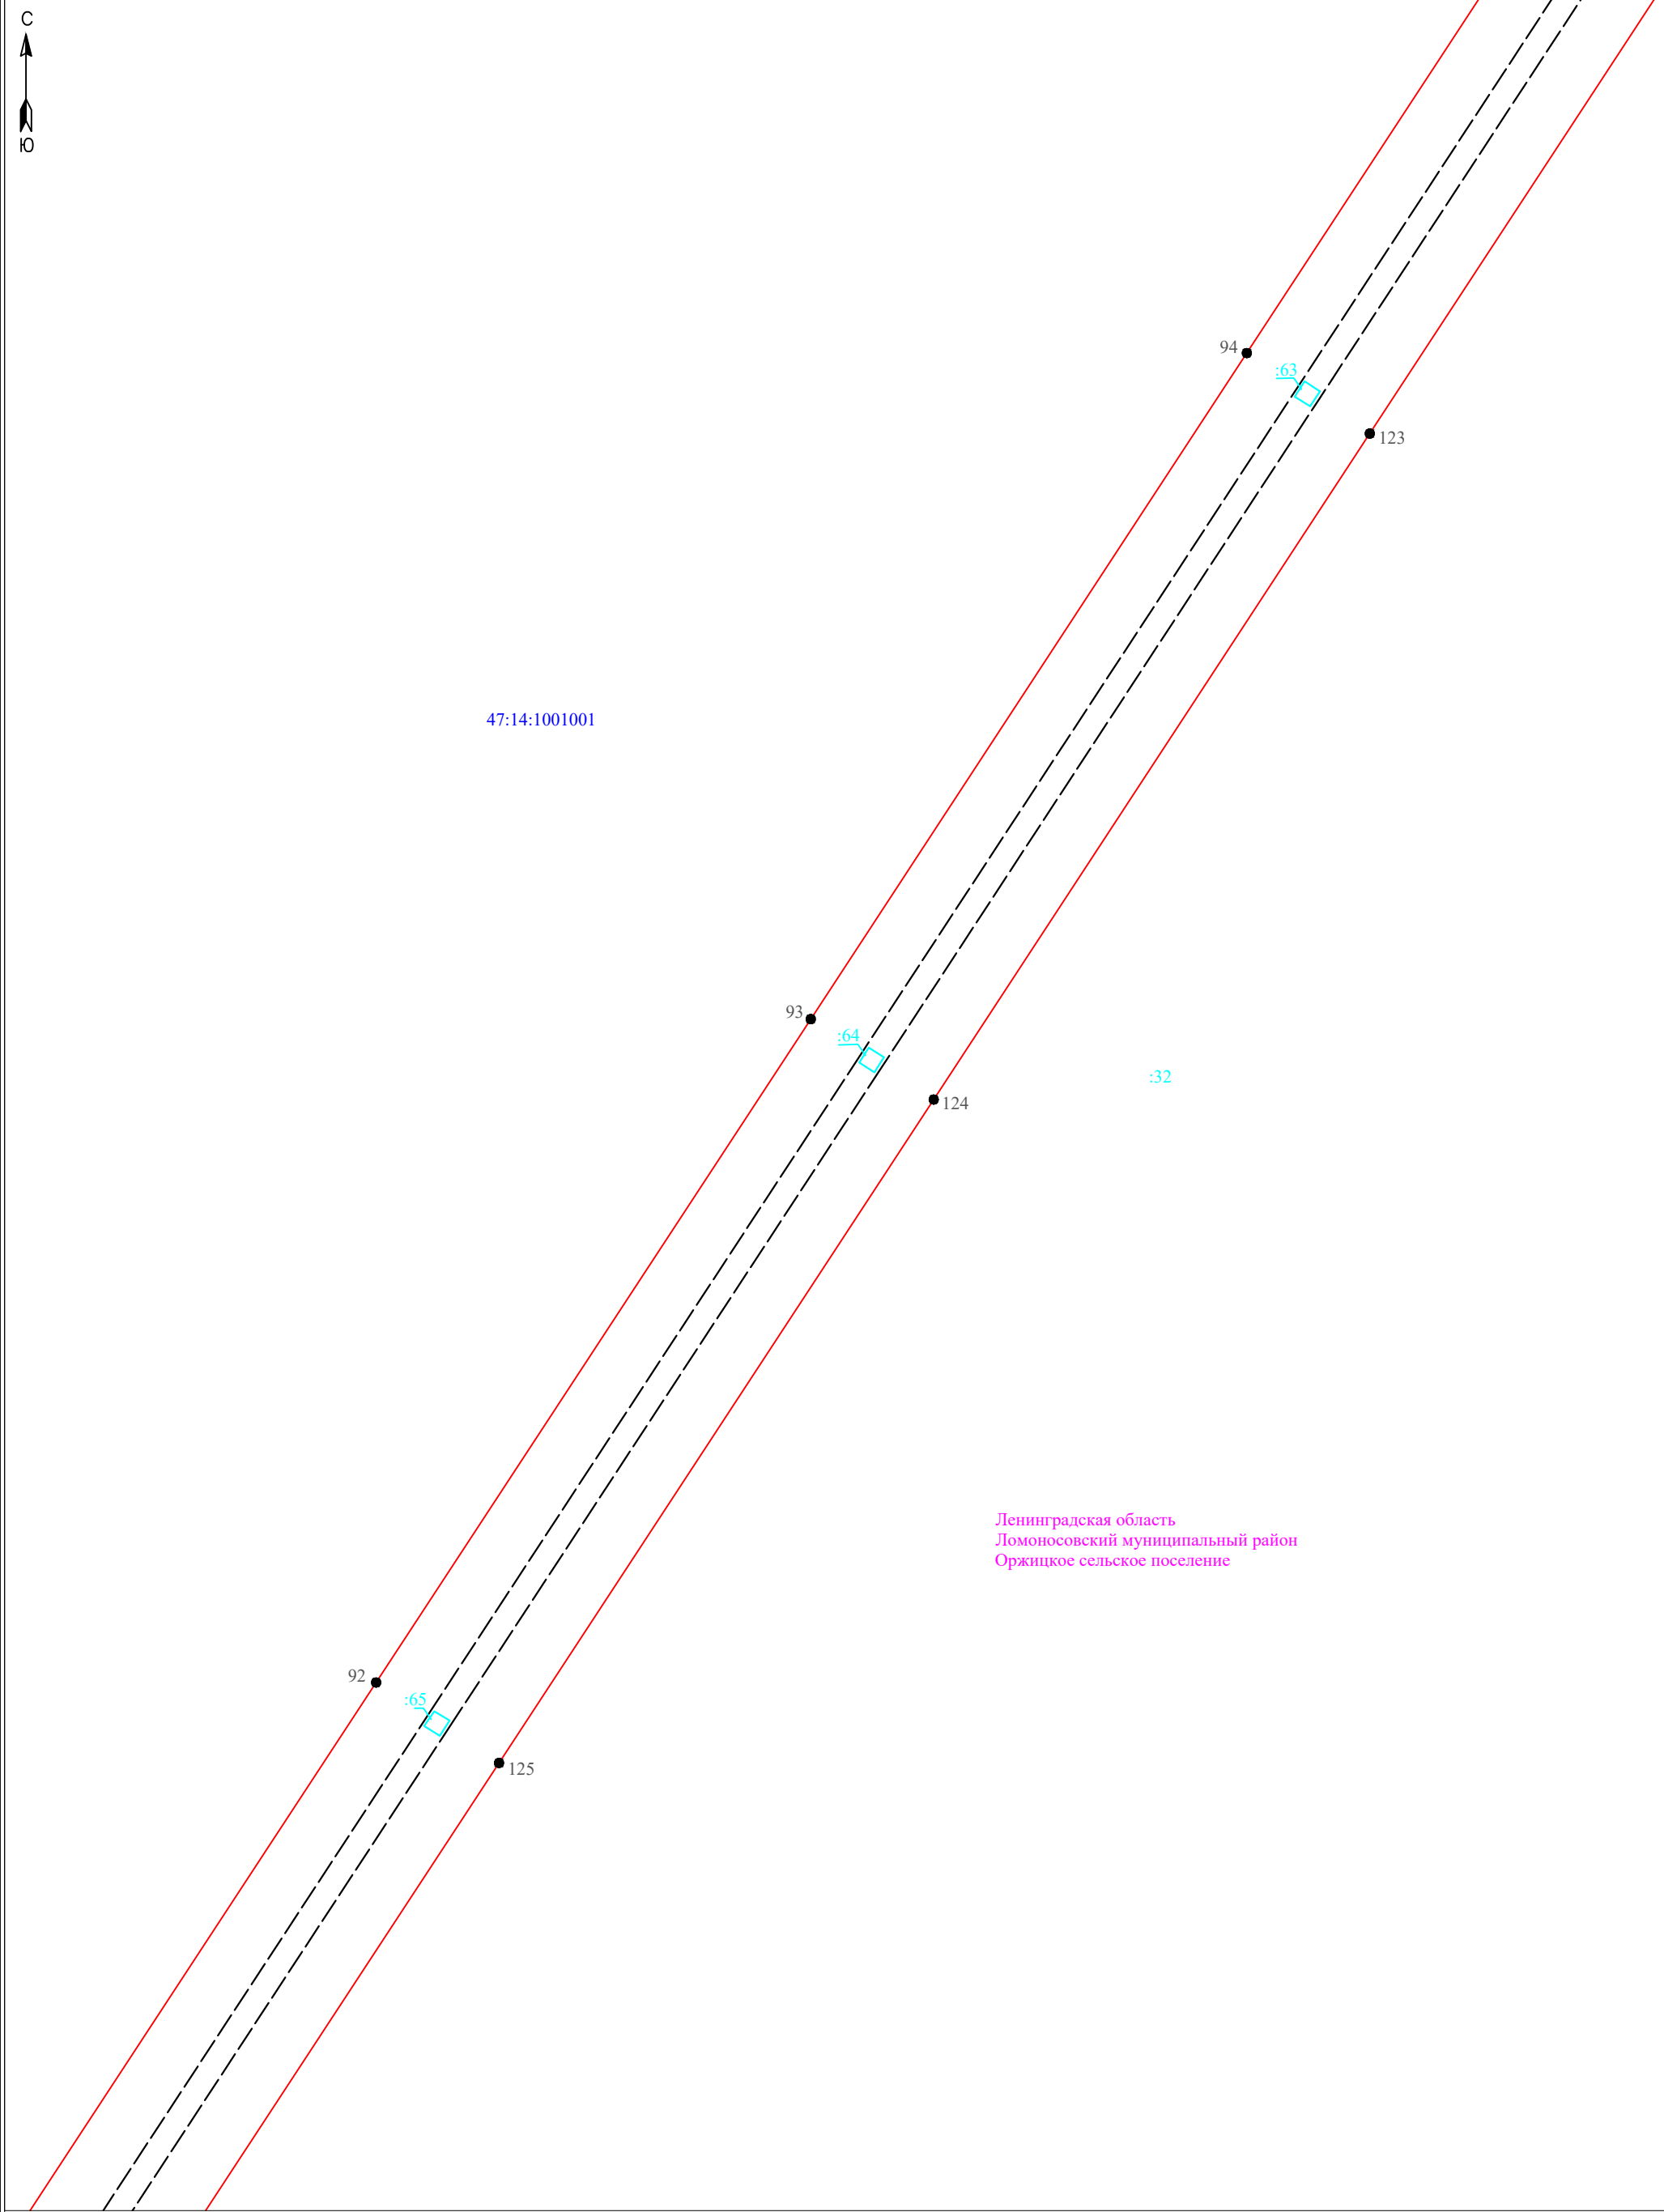

Ленинградская область
Ломоносовский муниципальный район
Оржицкое сельское поселение


Условные обозначения:

Масштаб 1:2000

- граница публичного сервитута
- граница земельного участка, сведения о котором содержатся в ЕГРН
- воздушная линия электропередач высокого напряжения ВЛ 110кВ
- 47:14:0602004 - номер кадастрового квартала
- граница кадастрового квартала
- :11 - обозначение земельного участка, сведения о котором содержатся в ЕГРН
- 3 - обозначение характерных точек границы публичного сервитута
- граница сооружения - ВЛ-110 кВ отпайка Балтийская 7/8 на ПС-257 (Кадастровый номер 47:00:0000000:1389)

Подпись _____ Дата " 27 " февраля 2024 г



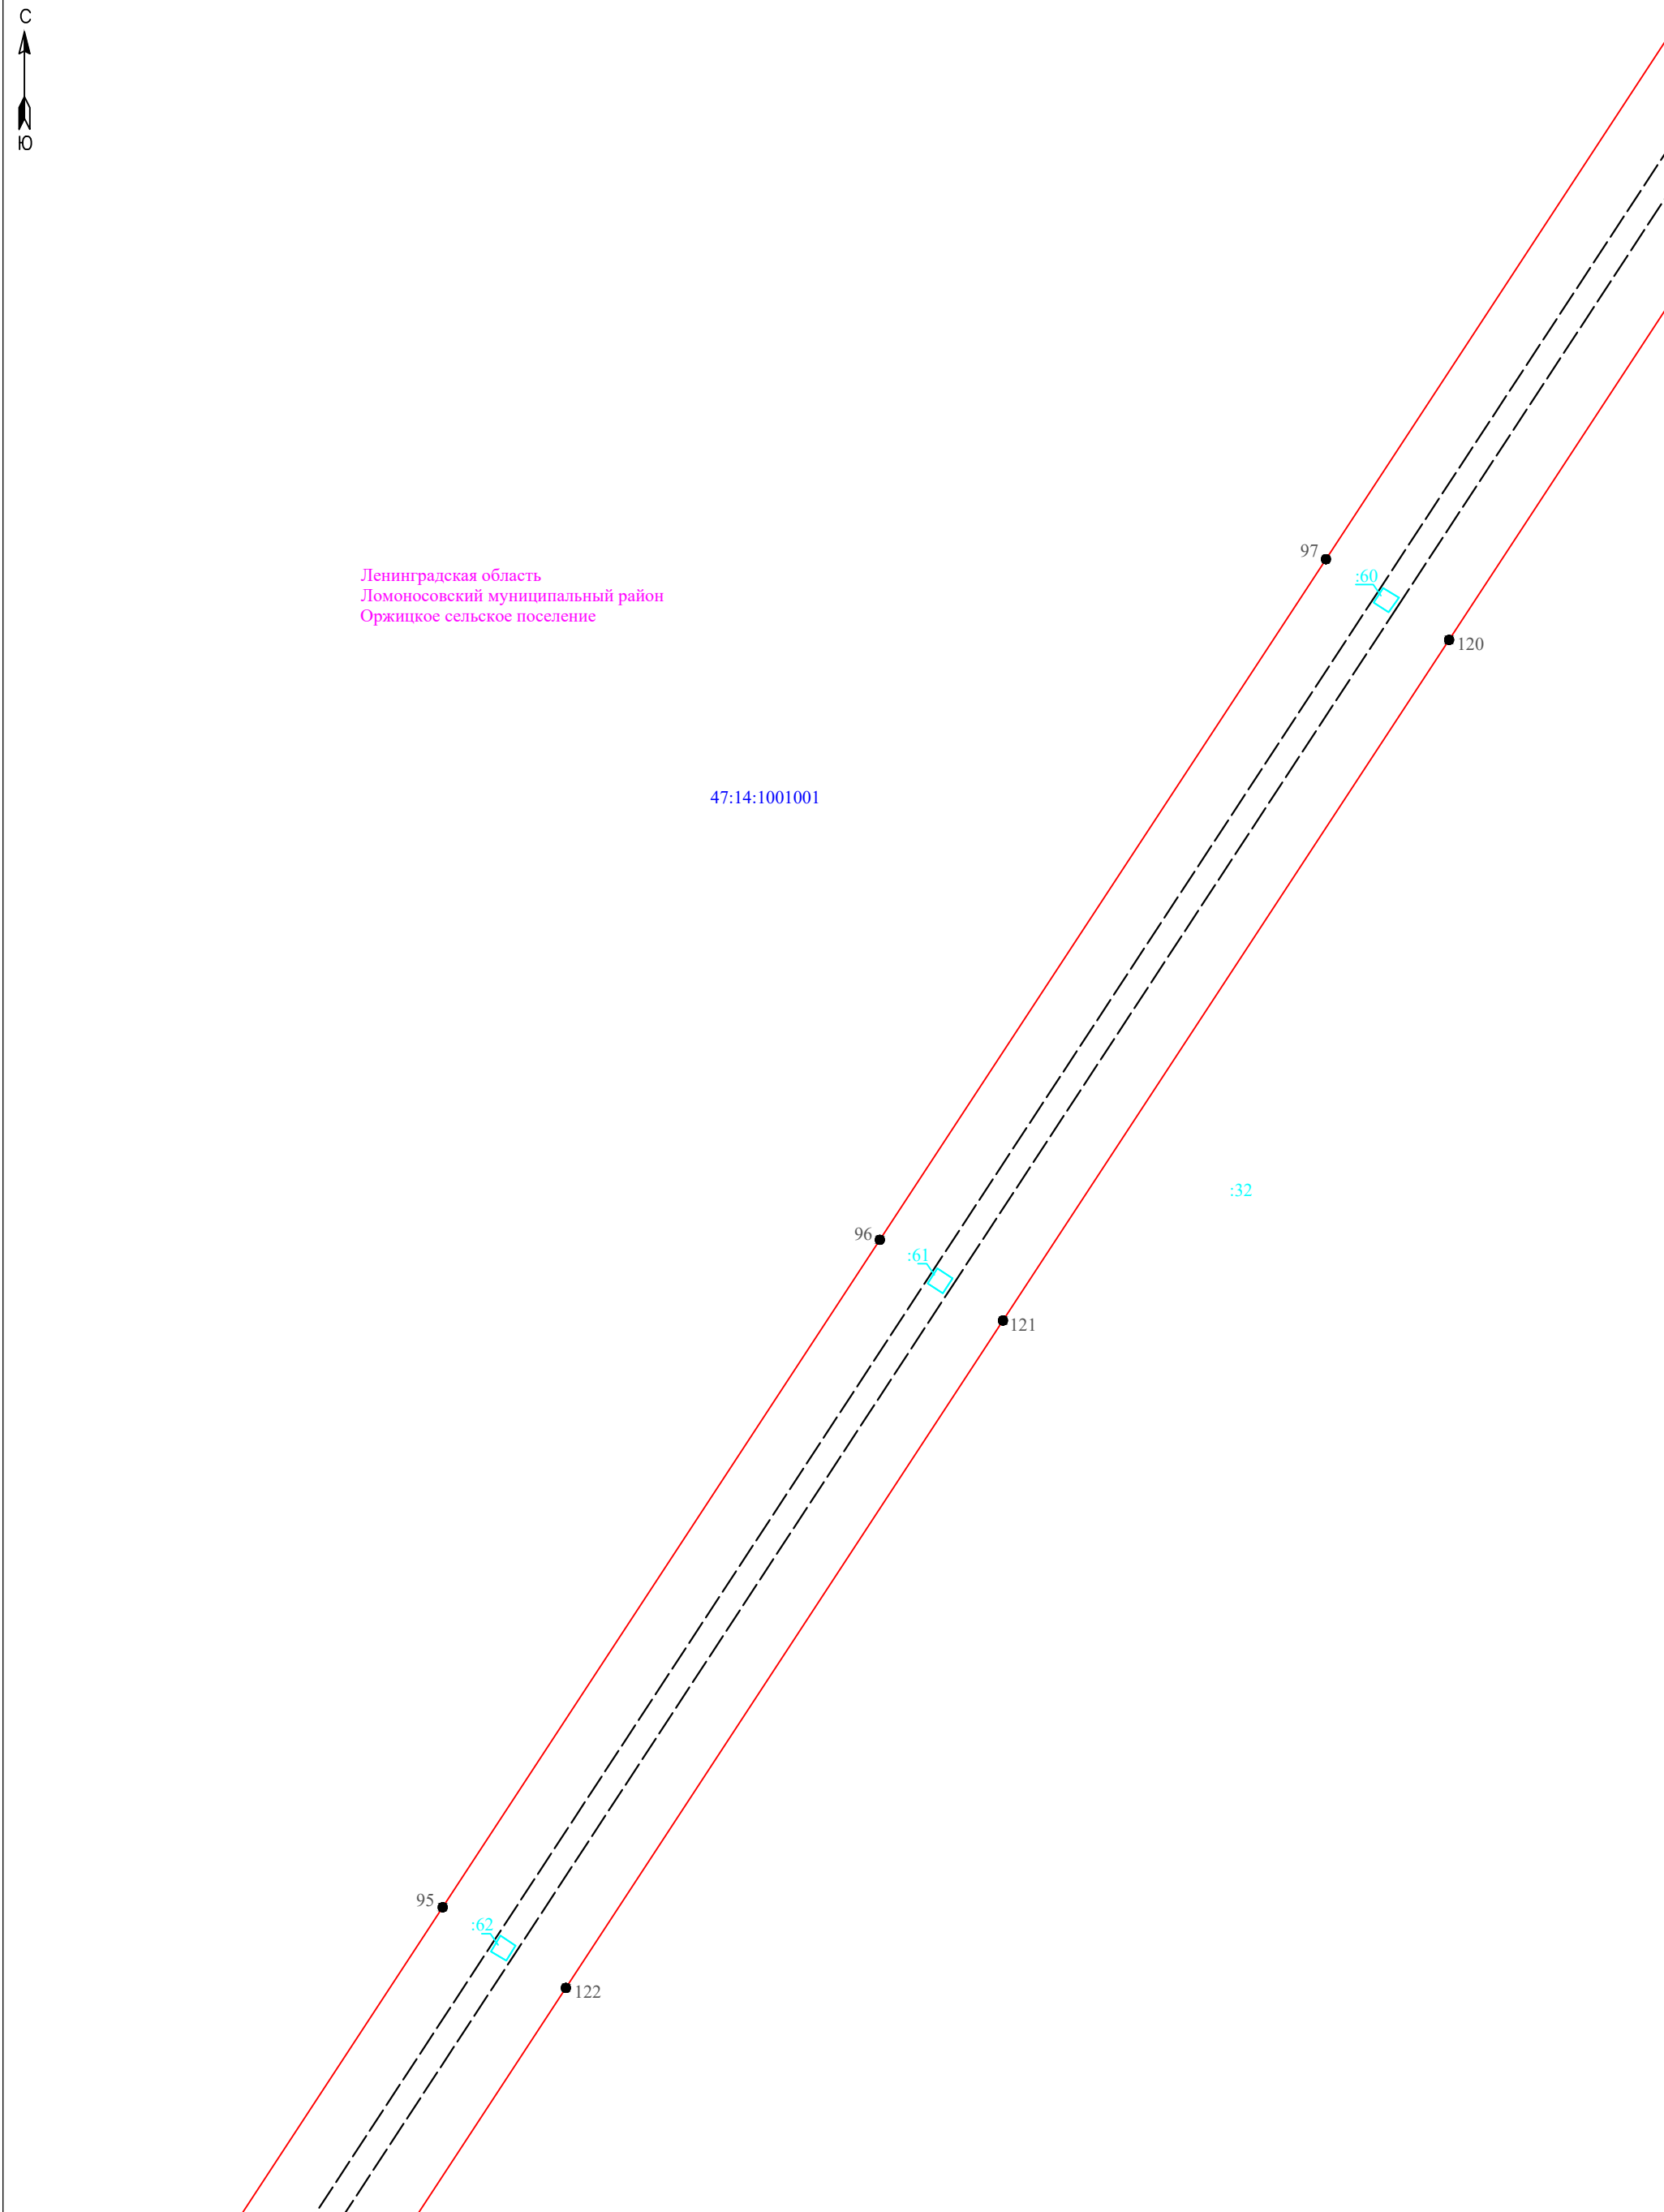


Условные обозначения:

- граница публичного сервитута
- граница земельного участка, сведения о котором содержатся в ЕГРН
- воздушная линия электропередач высокого напряжения ВЛ 110кВ
- 47:14:0602004 - номер кадастрового квартала
- граница кадастрового квартала
- :11 - обозначение земельного участка, сведения о котором содержатся в ЕГРН
- 3 - обозначение характерных точек границы публичного сервитута
- граница сооружения - ВЛ-110 кВ отпайка Балтийская 7/8 на ПС-257 (Кадастровый номер 47:00:0000000:1389)

Масштаб 1:2000

Подпись _____ Дата " 27 " февраля 2024 г



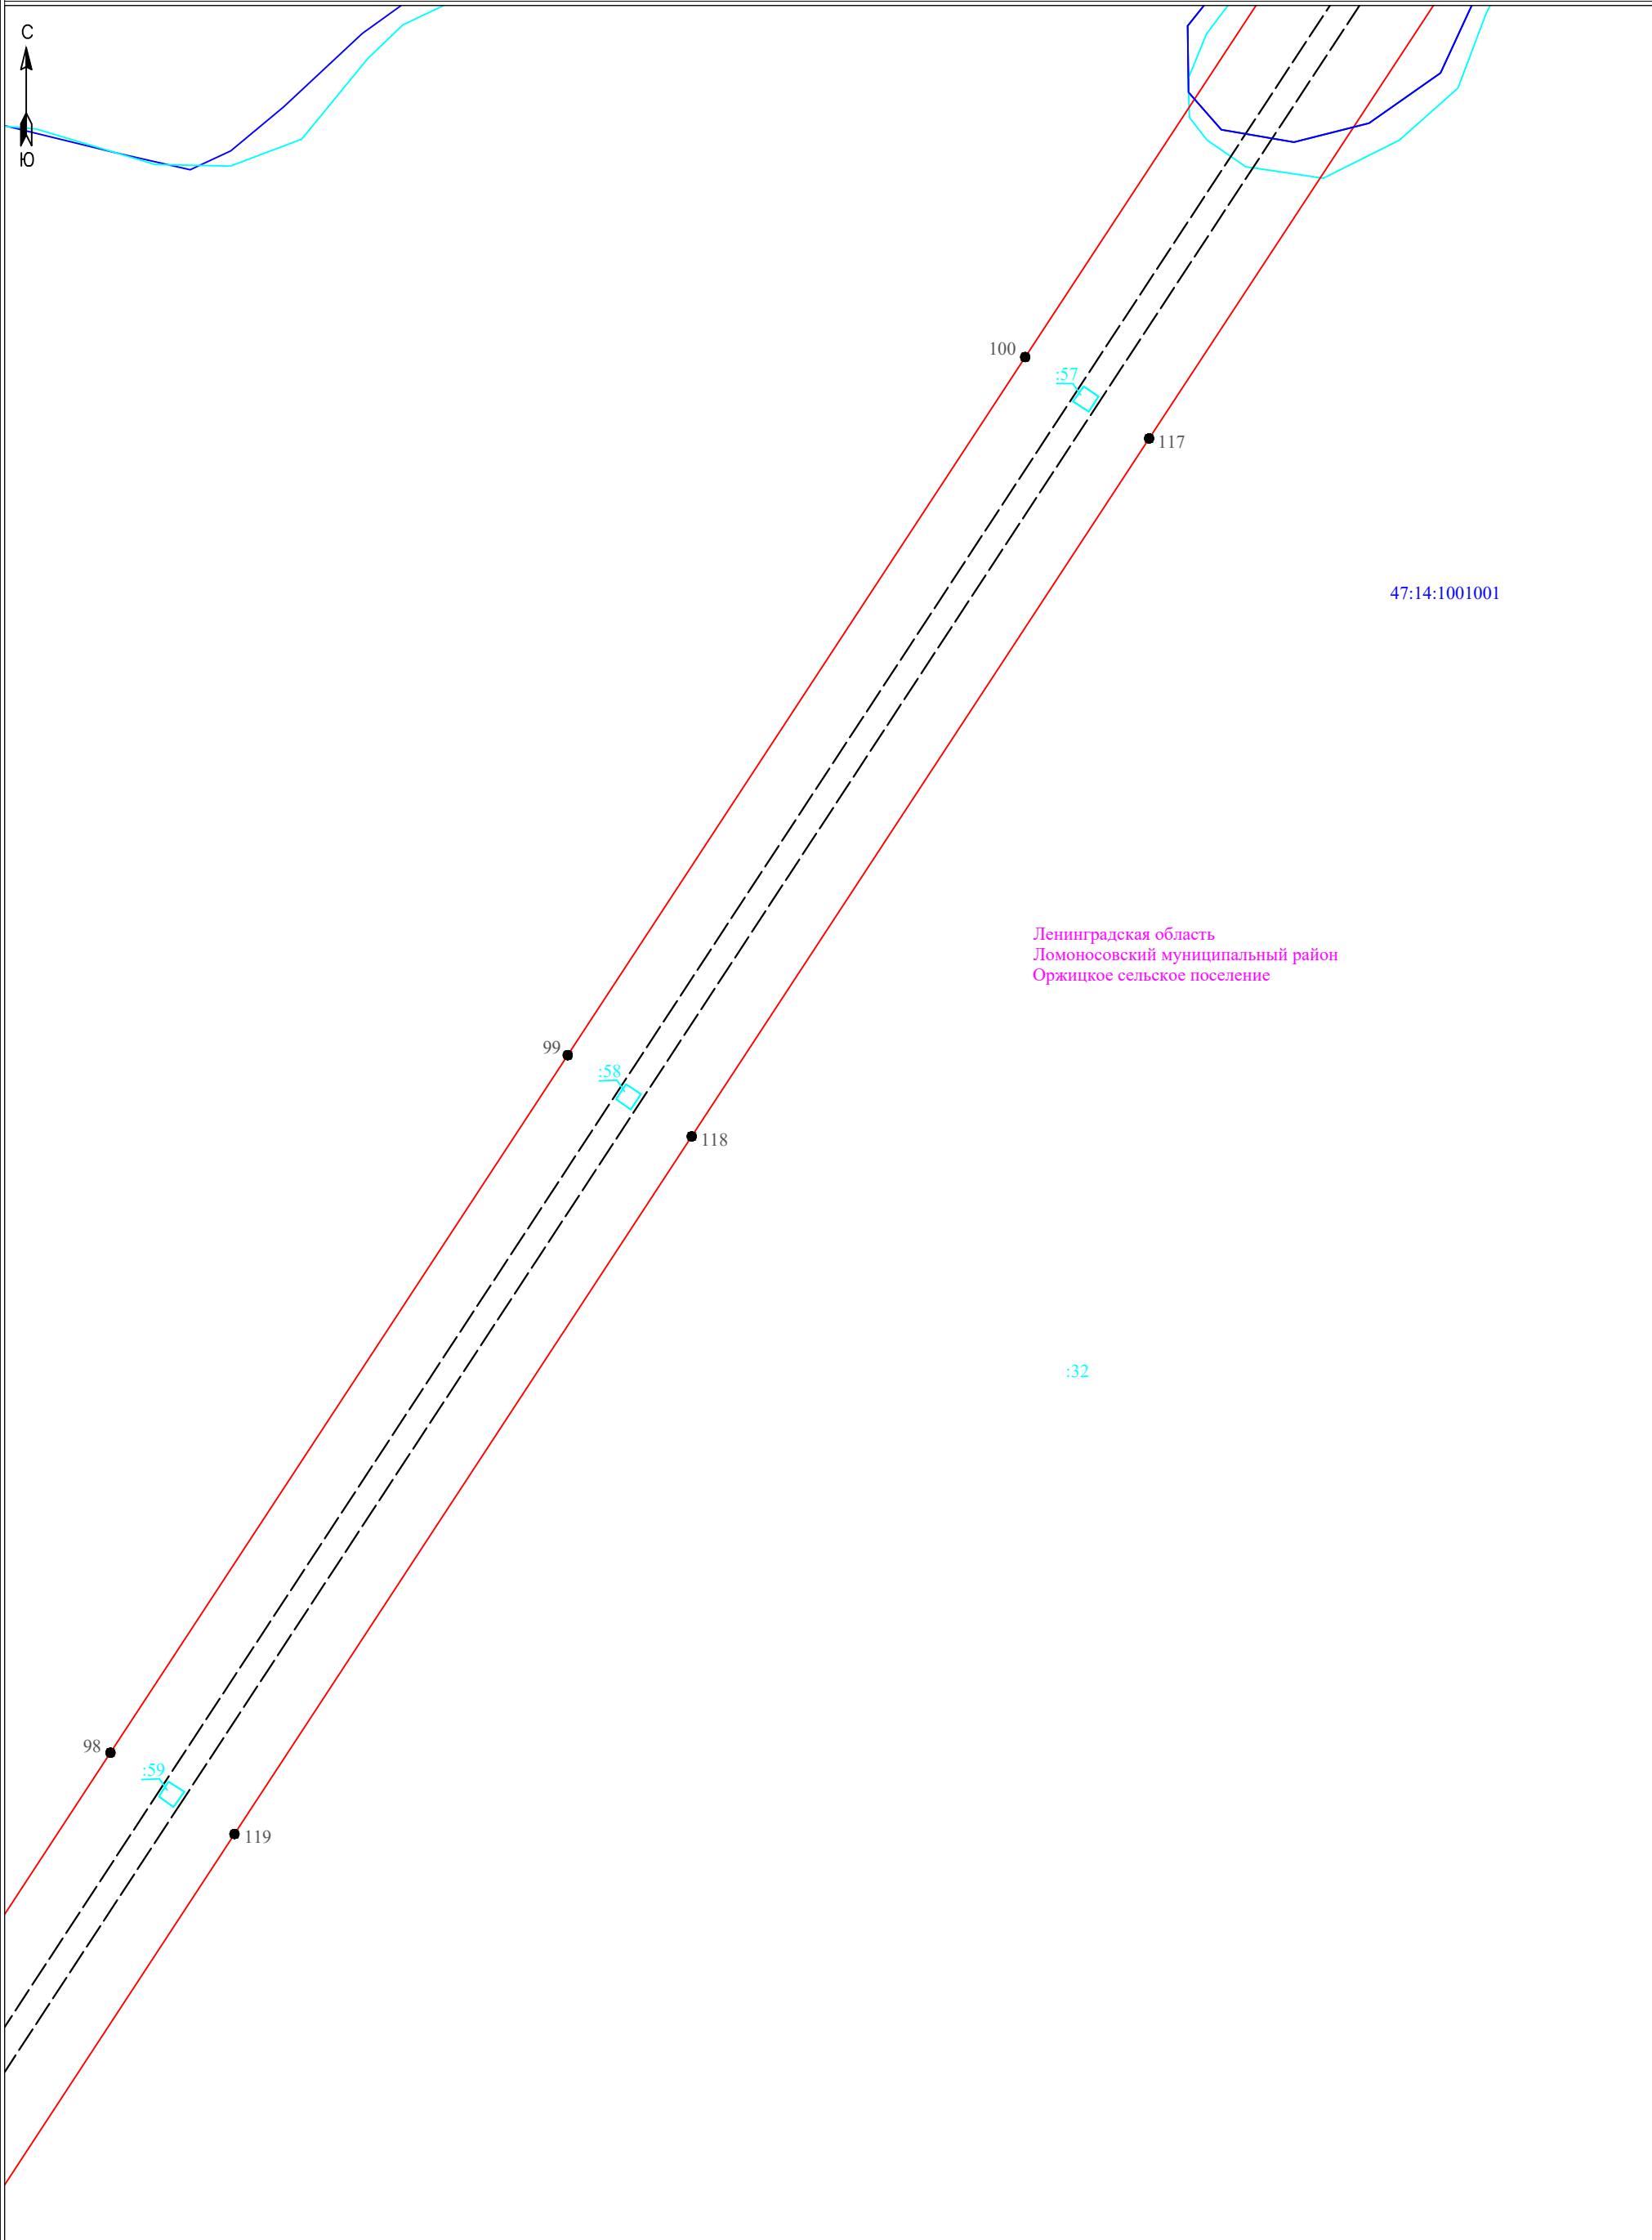


Условные обозначения:

Масштаб 1:2000

- граница публичного сервитута
- - граница земельного участка, сведения о котором содержатся в ЕГРН
- воздушная линия электропередач высокого напряжения ВЛ 110кВ
- 47:14:0602004 - номер кадастрового квартала
- граница кадастрового квартала
- :11 - обозначение земельного участка, сведения о котором содержатся в ЕГРН
- 3 - обозначение характерных точек границы публичного сервитута
- граница сооружения - ВЛ-110 кВ отпайка Балтийская 7/8 на ПС-257 (Кадастровый номер 47:00:0000000:1389)

Подпись _____ Дата " 27 " февраля 2024 г



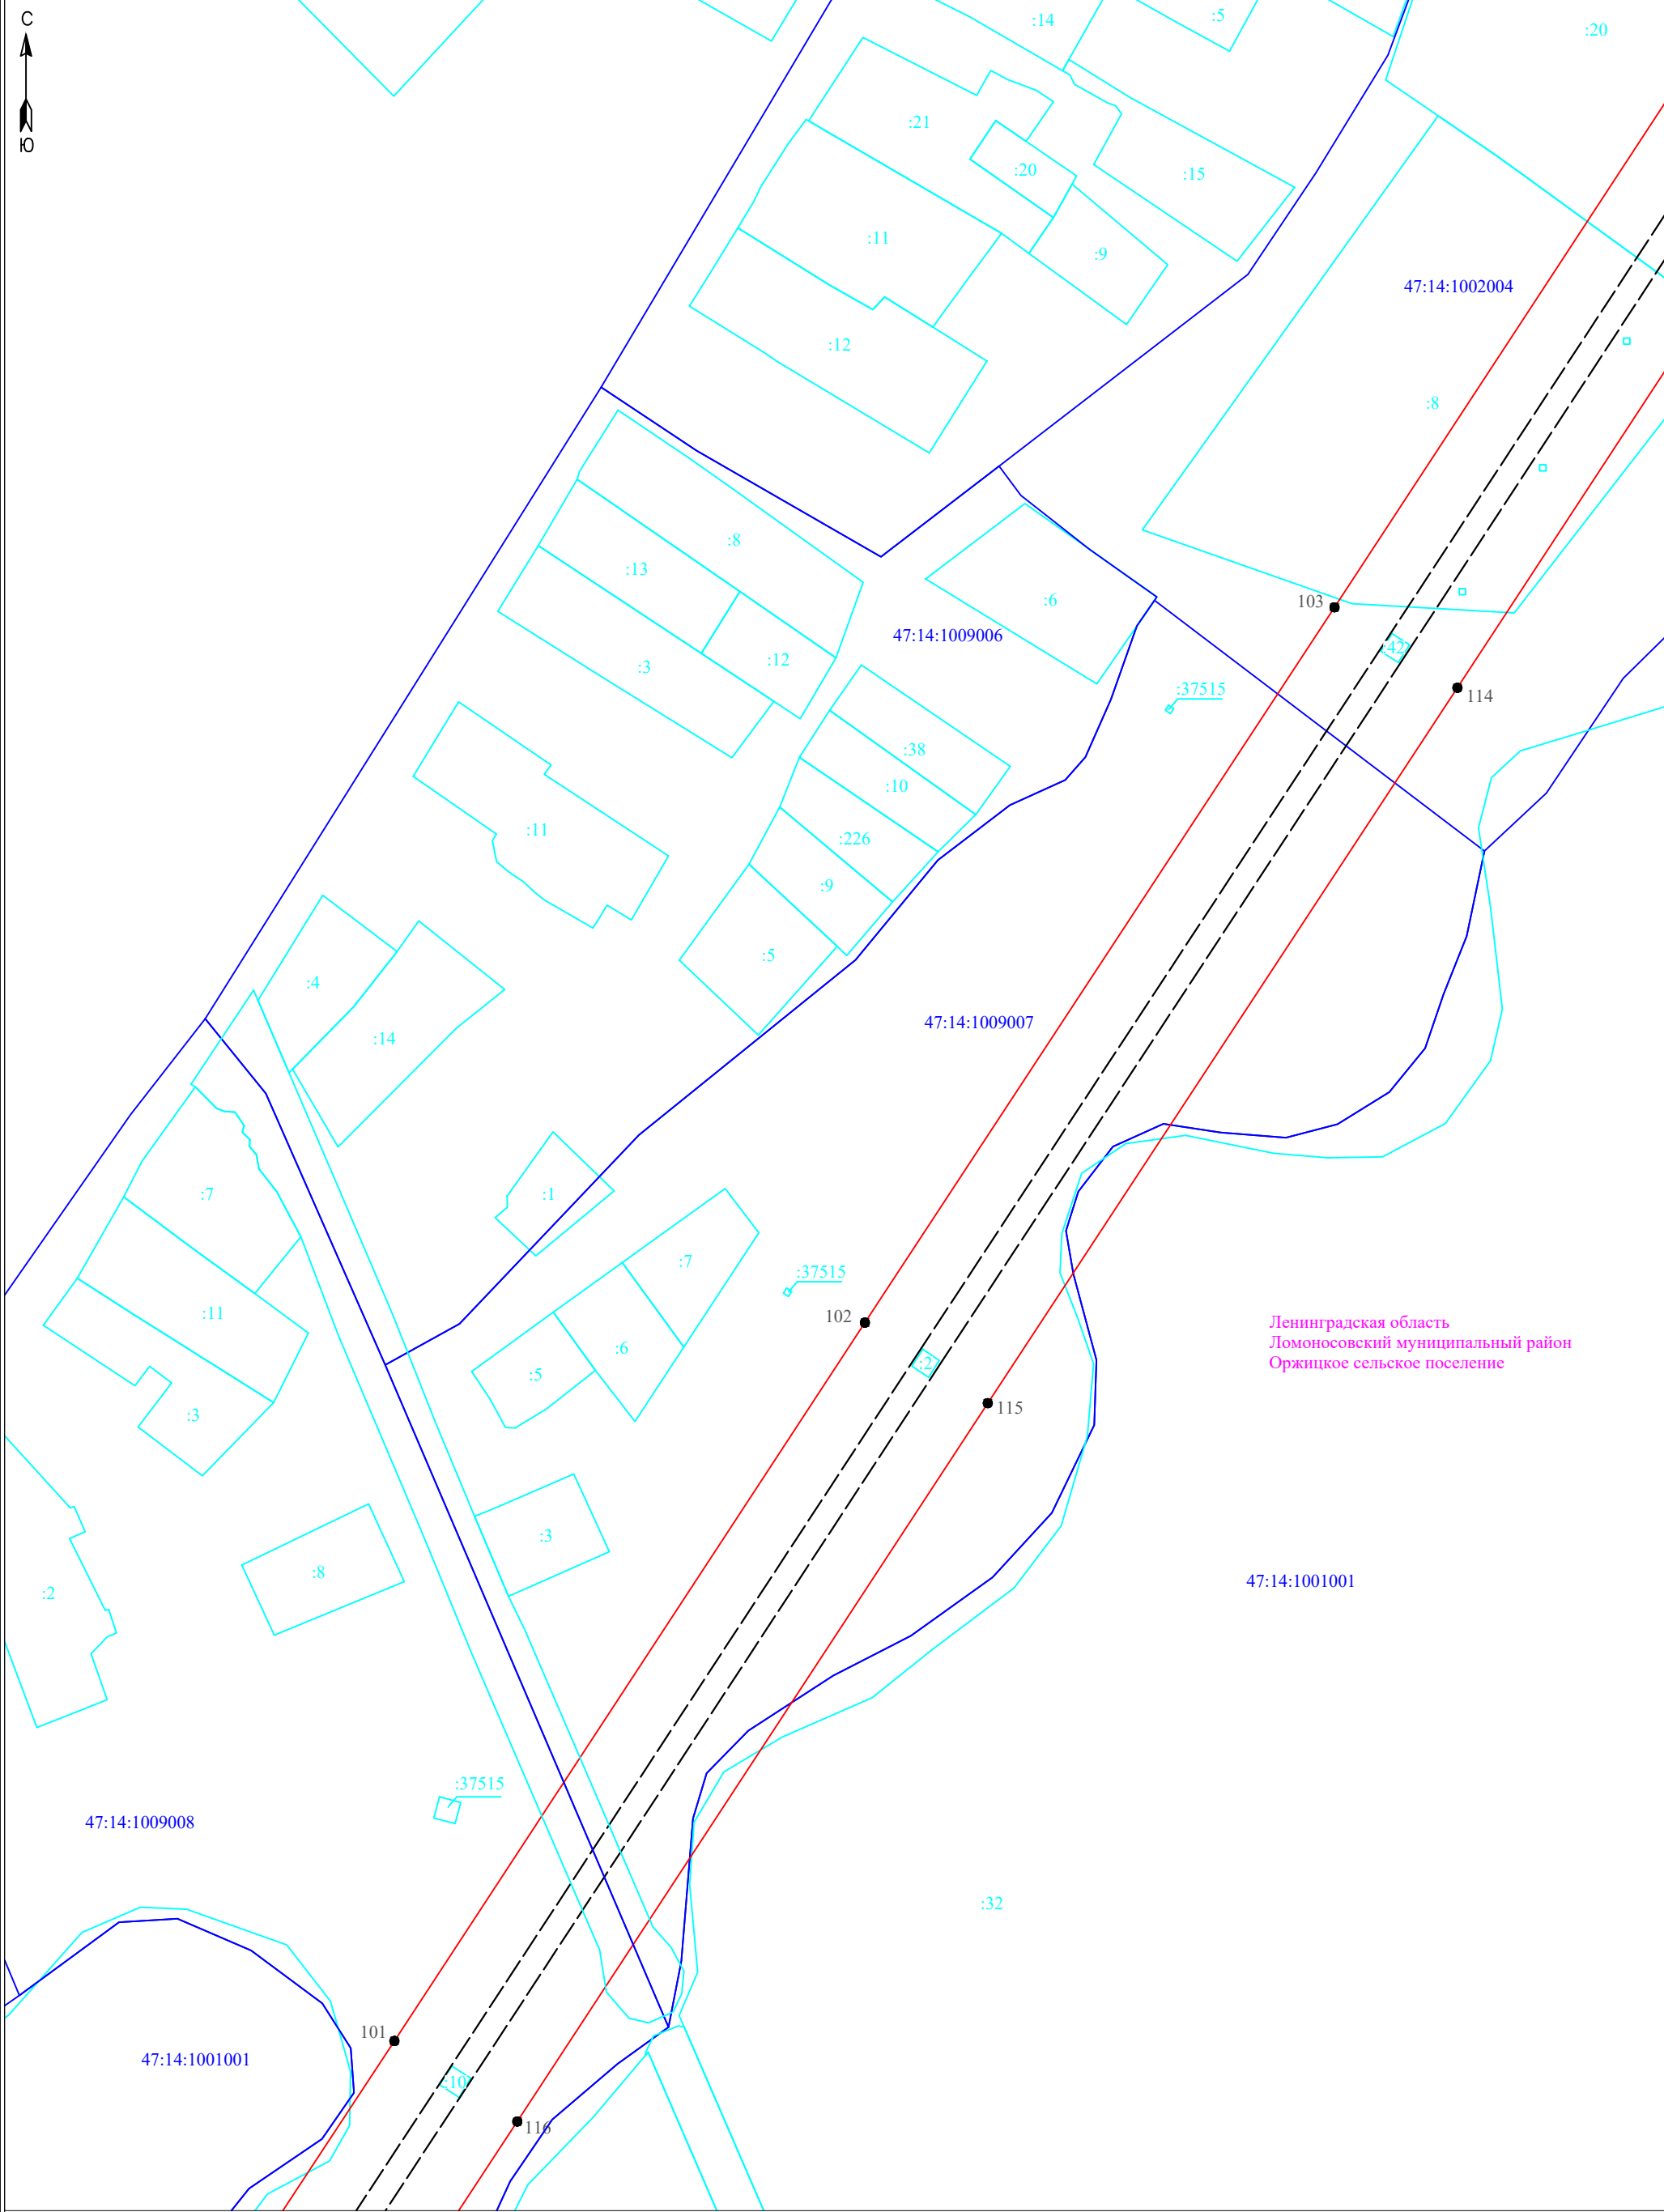


Условные обозначения:

- граница публичногo сервитута
- граница земельного участка, сведения о котором содержатся в ЕГРН
- воздушная линия электропередач высокого напряжения ВЛ 110кВ
- 47:14:0602004 - номер кадастрового квартала
- граница кадастрового квартала
- :11 - обозначение земельного участка, сведения о котором содержатся в ЕГРН
- 3 - обозначение характерных точек границы публичногo сервитута
- граница сооружения - ВЛ-110 кВ отпайка Балтийская 7/8 на ПС-257 (Кадастровый номер 47:00:0000000:1389)

Масштаб 1:2000



Подпись _____ Дата " 27 " февраля 2024 г

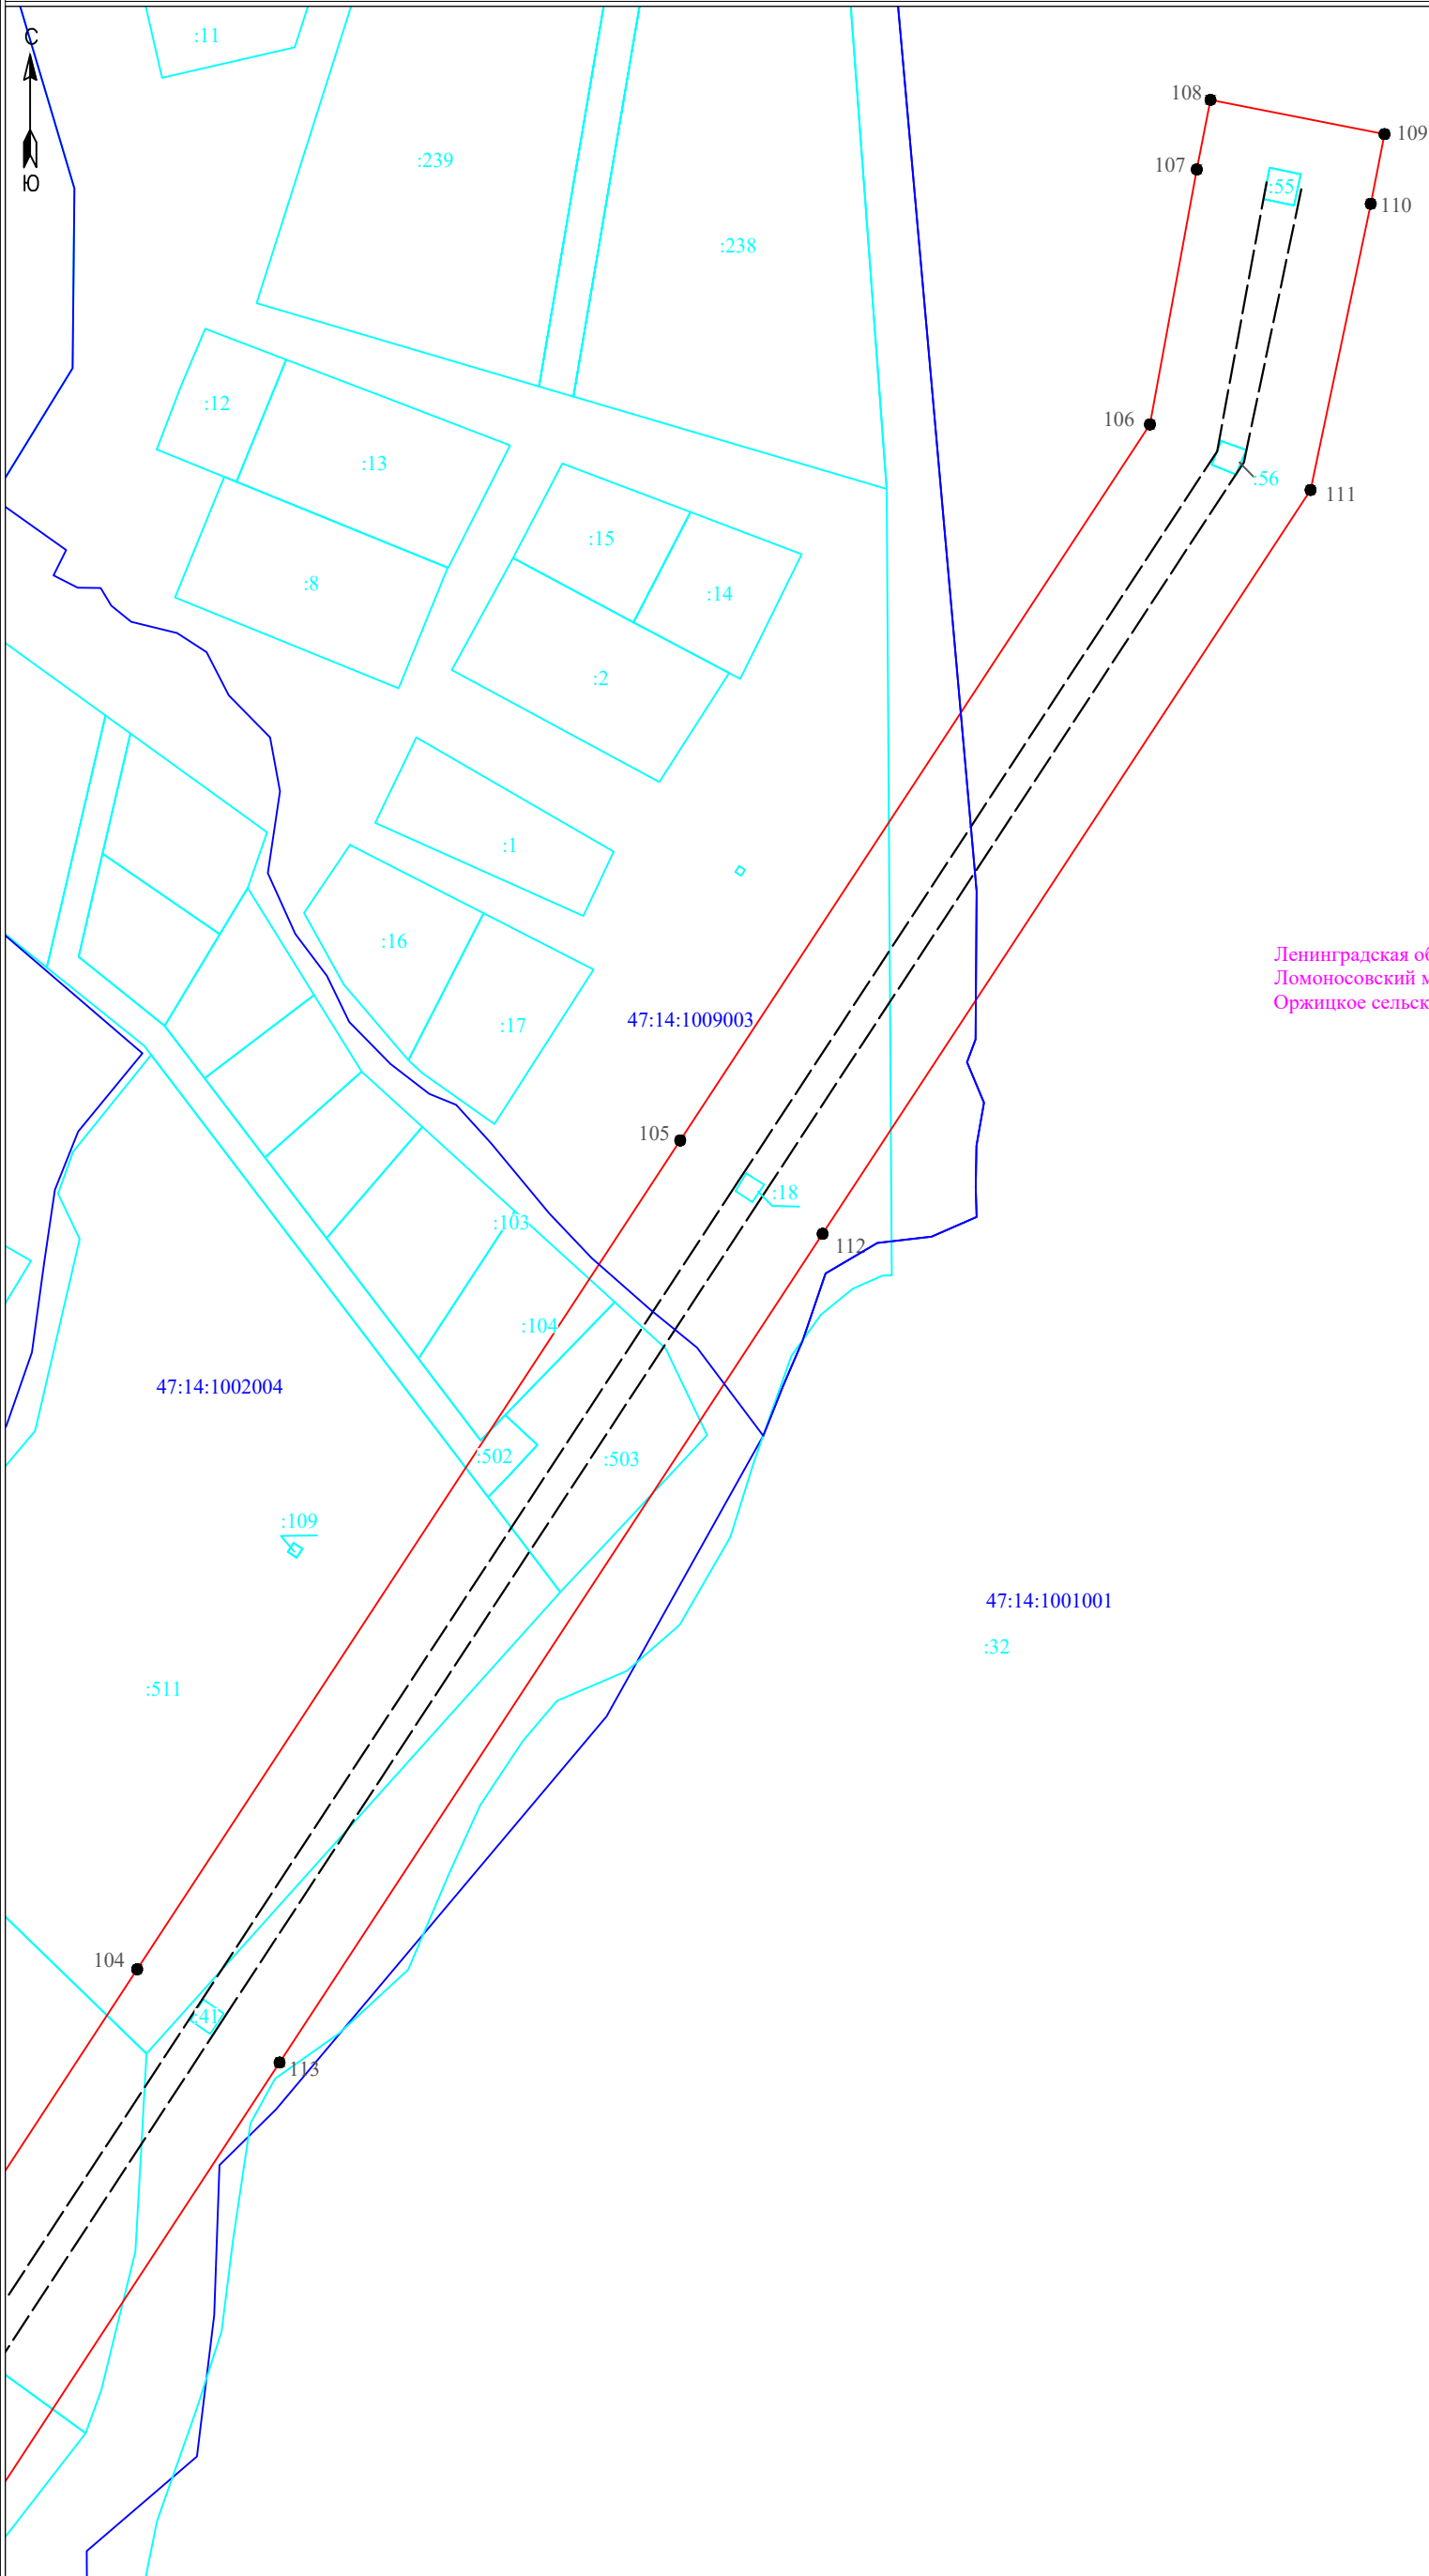

Ленинградская область
Ломоносовский муниципальный район
Оржицкое сельское поселение

Условные обозначения:

- граница публичного сервитута
- граница земельного участка, сведения о котором содержатся в ЕГРН
- воздушная линия электропередач высокого напряжения ВЛ 110кВ
- 47:14:0602004 - номер кадастрового квартала
- граница кадастрового квартала
- :11 - обозначение земельного участка, сведения о котором содержатся в ЕГРН
- 3 - обозначение характерных точек границы публичного сервитута
- граница сооружения - ВЛ-110 кВ отпайка Балтийская 7/8 на ПС-257 (Кадастровый номер 47:00:0000000:1389)

Масштаб 1:2000

Подпись _____ Дата " 27 " февраля 2024 г

