


Условные обозначения:

- - граница публичного сервитута
- - граница сооружения - ВЛ 35 кВ Гостилицы-2 (Кадастровый номер 41:230:002:000000910)
- - граница муниципального образования по сведениям ЕГРН
- 47:14:0602004 - номер кадастрового квартала
- - граница кадастрового квартала

Масштаб 1:13 000



Подпись _____ Дата "29" февраля 2024 г

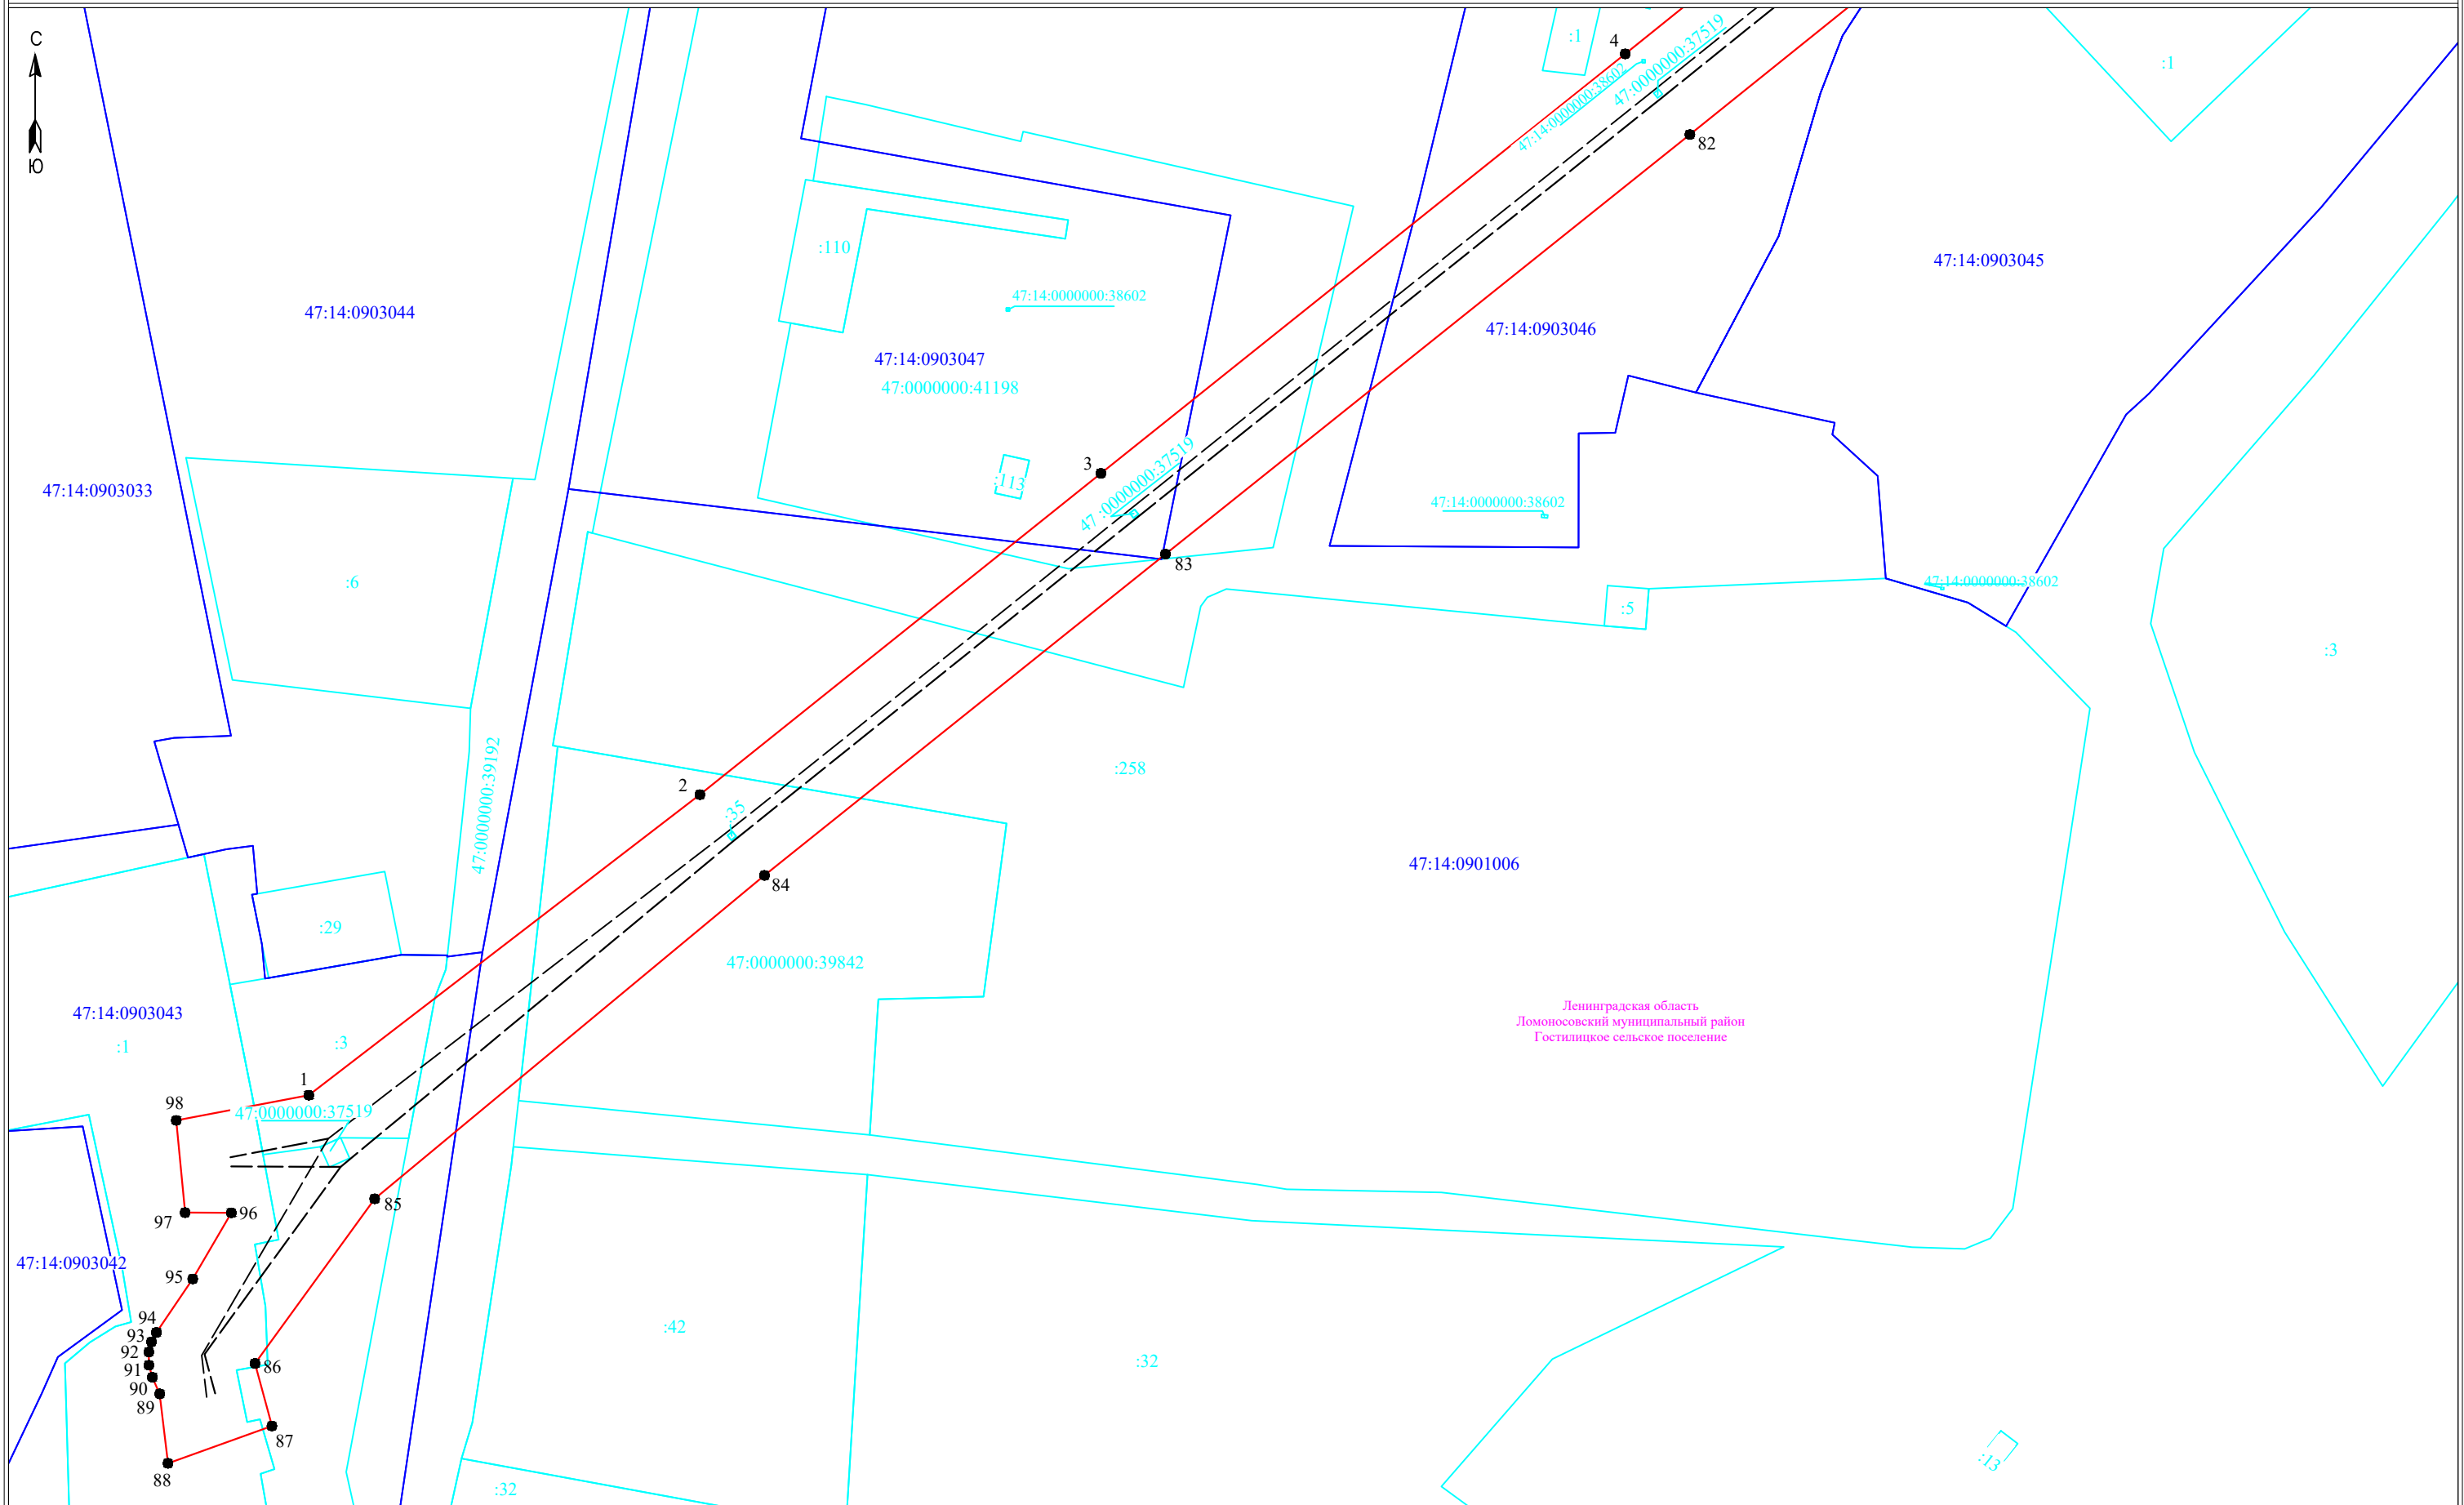


Ленинградская область
Ломоносовский муниципальный район
Гостилицкое сельское поселение

Масштаб 1:2000

- Условные обозначения:**
- граница публичного сервитута
 - граница земельного участка, сведения о котором содержатся в ЕГРН
 - воздушная линия электропередач высокого напряжения ВЛ 110кВ
 - 47:14:0602004 - номер кадастрового квартала
 - граница кадастрового квартала
 - :11 - обозначение земельного участка, сведения о котором содержатся в ЕГРН
 - 3 - обозначение характерных точек границы публичного сервитута
 - граница сооружения - ВЛ 35 кВ Гостилицы-2 (Кадастровый номер 41:230:002:000000910)



Подпись _____ Дата "29" февраля 2024 г

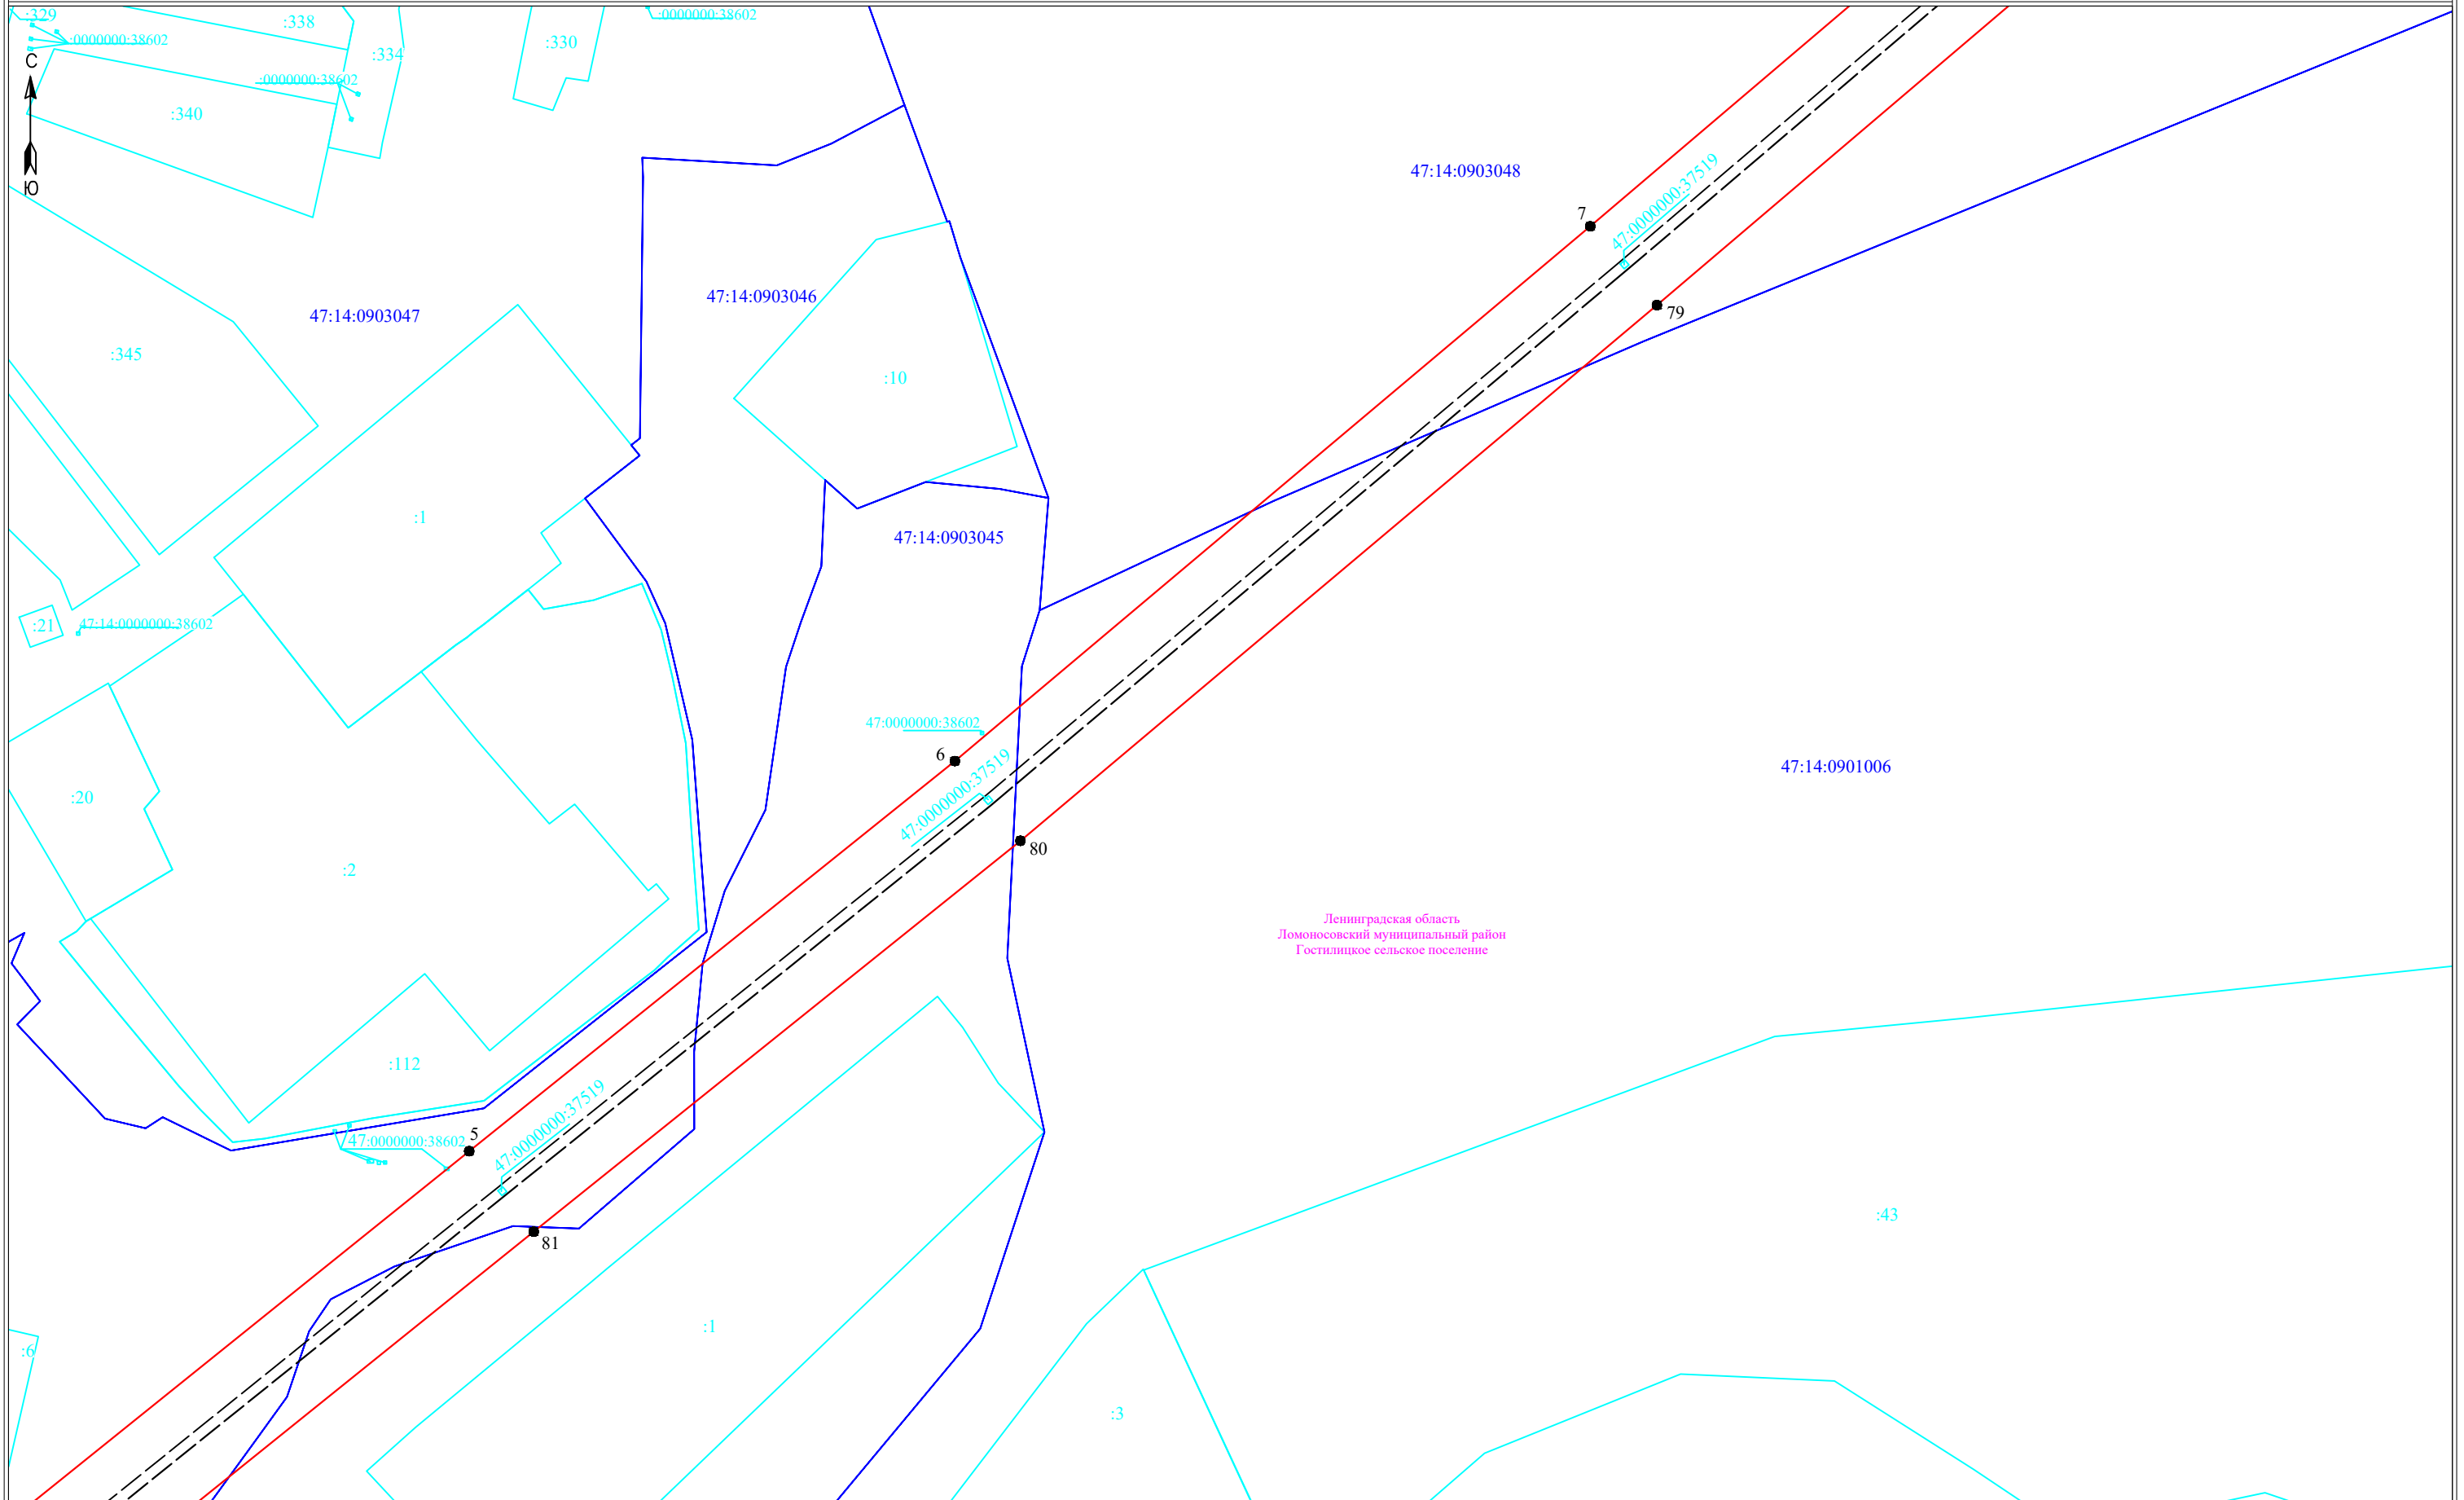


Ленинградская область
Ломоносовский муниципальный район
Гостилицкое сельское поселение

Масштаб 1:2000

- Условные обозначения:**
- граница публичного сервитута
 - граница земельного участка, сведения о котором содержатся в ЕГРН
 - воздушная линия электропередач высокого напряжения ВЛ 110кВ
 - 47:14:0602004 - номер кадастрового квартала
 - граница кадастрового квартала
 - :11 - обозначение земельного участка, сведения о котором содержатся в ЕГРН
 - - обозначение характерных точек границы публичного сервитута
 - граница сооружения - ВЛ 35 кВ Гостилицы-2 (Кадастровый номер 41:230:002:000000910)



Подпись _____ Дата "29" февраля 2024 г

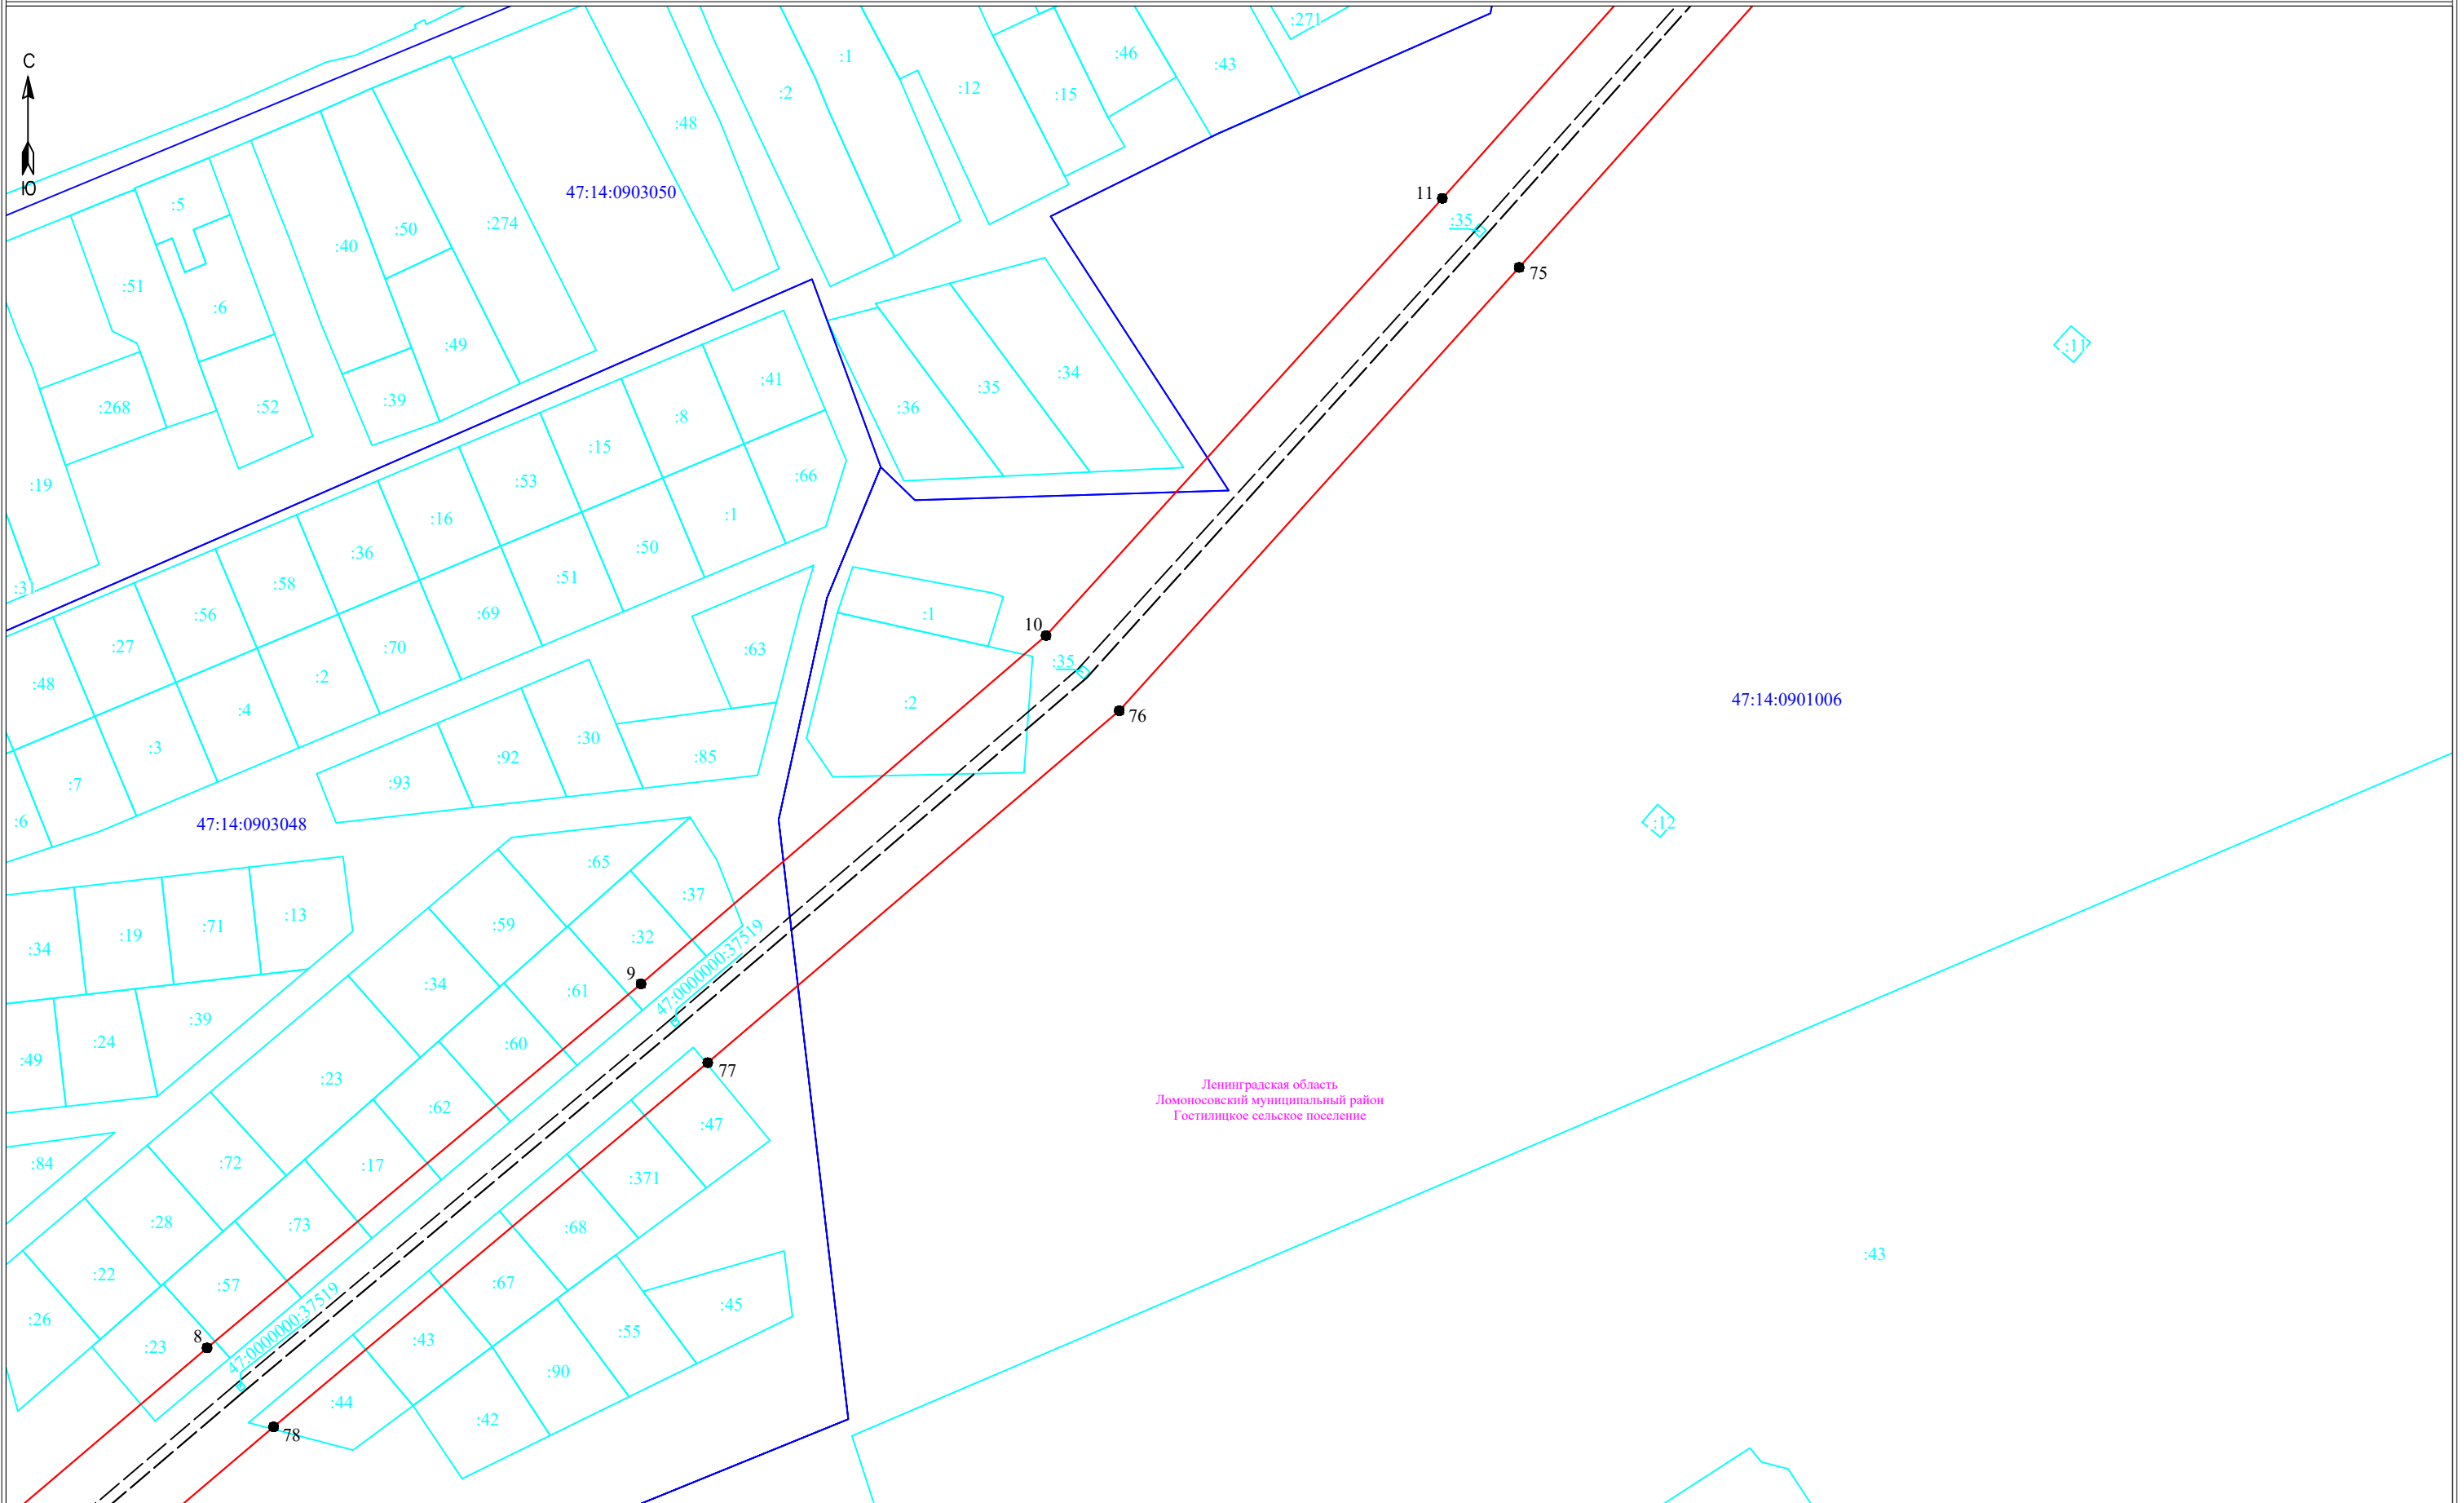

Ленинградская область
Ломоносовский муниципальный район
Гостилицкое сельское поселение

Масштаб 1:2000

Условные обозначения:

- граница публичного сервитута
- граница земельного участка, сведения о котором содержатся в ЕГРН
- воздушная линия электропередач высокого напряжения ВЛ 110кВ
- 47:14:0602004 - номер кадастрового квартала
- граница кадастрового квартала
- :11 - обозначение земельного участка, сведения о котором содержатся в ЕГРН
- - обозначение характерных точек границы публичного сервитута
- - - граница сооружения - ВЛ 35 кВ Гостилицы-2 (Кадастровый номер 41:230:002:000000910)



Подпись _____

Дата "29" февраля 2024 г



Ленинградская область
Ломоносовский муниципальный район
Гостилицкое сельское поселение

47:14:0901006

47:0000000:39110

47:0000000:39199

Условные обозначения:


- ▬ - граница публично сервитута
- ▬ - граница земельного участка, сведения о котором содержатся в ЕГРН
- ▬ - воздушная линия электропередач высокого напряжения ВЛ 110кВ
- 47:14:0602004 - номер кадастрового квартала
- ▬ - граница кадастрового квартала
- :11 - обозначение земельного участка, сведения о котором содержатся в ЕГРН
- - обозначение характерных точек границы публично сервитута
- - - - граница сооружения - ВЛ 35 кВ Гостилицы-2 (Кадастровый номер 41:230:002:000000910)

Масштаб 1:2000



Подпись _____

Дата " 29 " февраля 2024 г

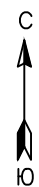

Ленинградская область
Ломоносовский муниципальный район
Гостилицкое сельское поселение

47:14:0901006

47:14:1001001

47:0000000:39105

22

66

21

67

20

35

68

19

35

69

18

35

70

Ленинградская область
Ломоносовский муниципальный район
Оржицкое сельское поселение

47:14:1002002

Масштаб 1:2000

Условные обозначения:

- ▭ - граница публичного сервитута
- ▭ - граница земельного участка, сведения о котором содержатся в ЕГРН
- - воздушная линия электропередач высокого напряжения ВЛ 110кВ
- - граница кадастрового квартала
- 47:14:0602004 - номер кадастрового квартала
- :11 - обозначение земельного участка, сведения о котором содержатся в ЕГРН
- - обозначение характерных точек границы публичного сервитута
- — - граница сооружения - ВЛ 35 кВ Гостилицы-2 (Кадастровый номер 41:230:002:000000910)



Подпись _____

Дата "29" февраля 2024 г


Ленинградская область
Ломоносовский муниципальный район
Оржицкое сельское поселение

47:14:1001001

47:0000000:39105

47:0000000:39110

47:14:1002002

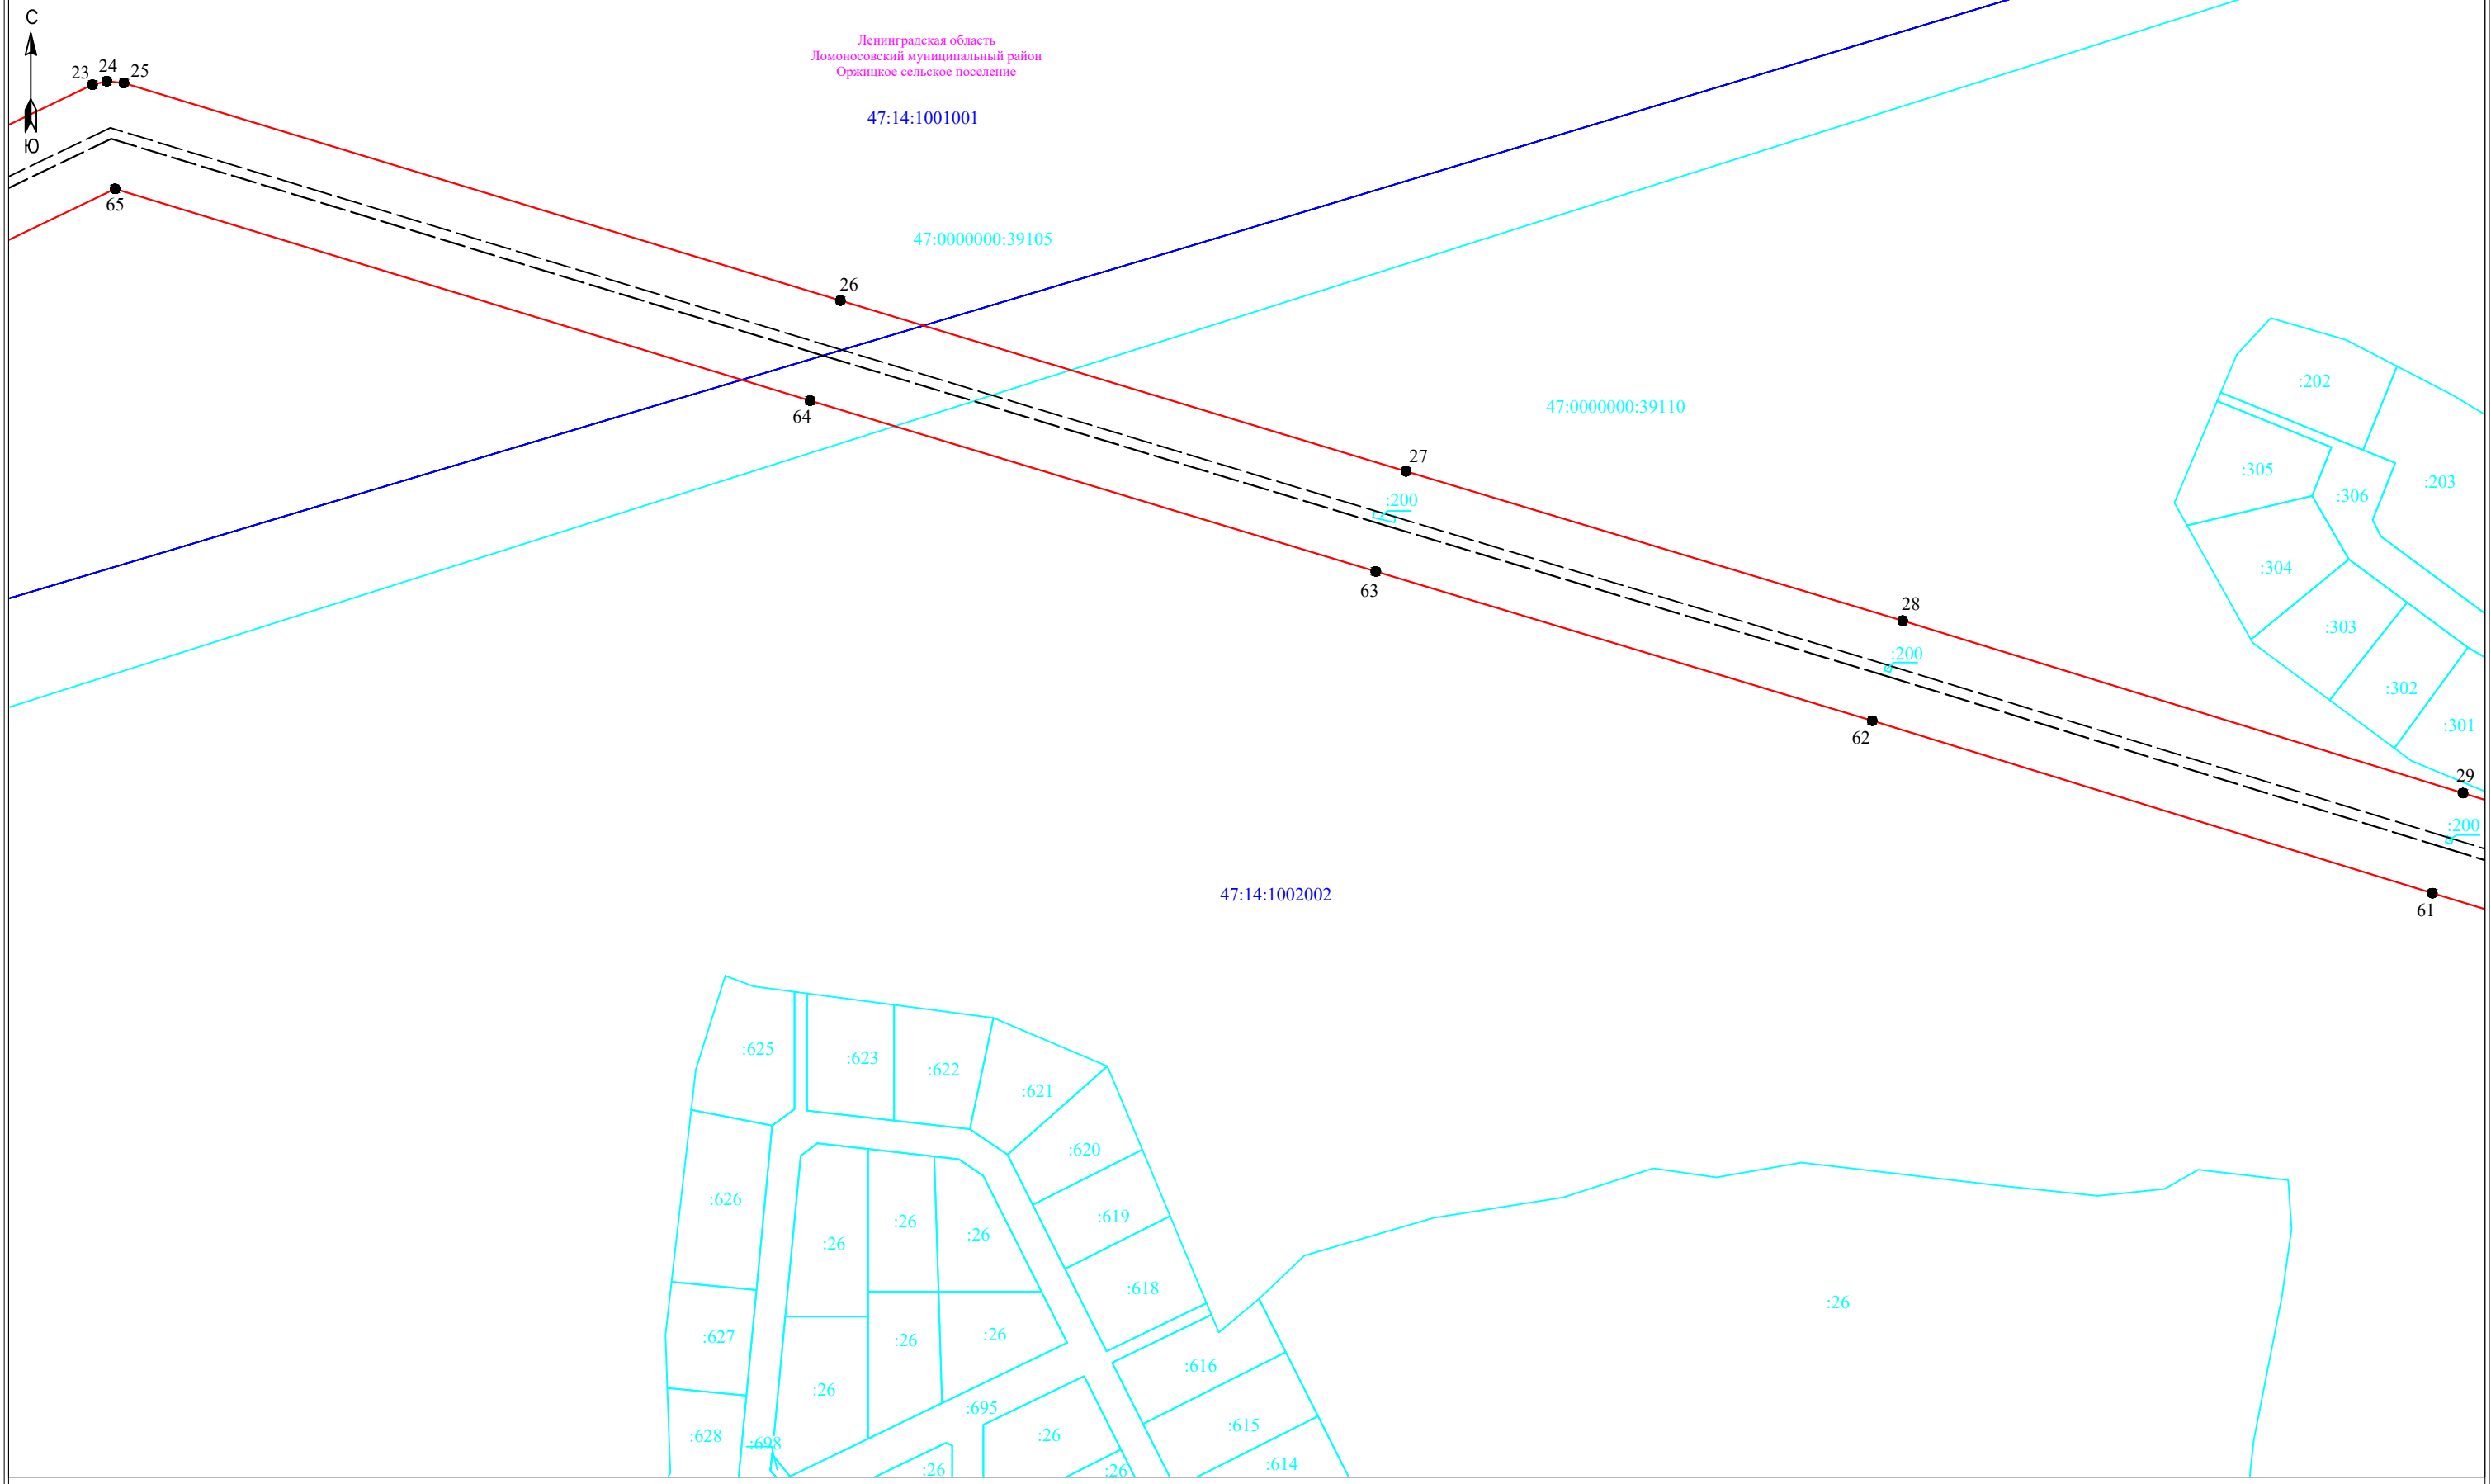


Масштаб 1:2000

- Условные обозначения:**
- - граница публичного сервитута
 - - граница земельного участка, сведения о котором содержатся в ЕГРН
 - - воздушная линия электропередач высокого напряжения ВЛ 110кВ
 - 47:14:0602004 - номер кадастрового квартала
 - - граница кадастрового квартала
 - :11 - обозначение земельного участка, сведения о котором содержатся в ЕГРН
 - - обозначение характерных точек границы публичного сервитута
 - - - - граница сооружения - ВЛ 35 кВ Гостилицы-2 (Кадастровый номер 41:230:002:000000910)



Подпись _____ Дата "29" февраля 2024 г

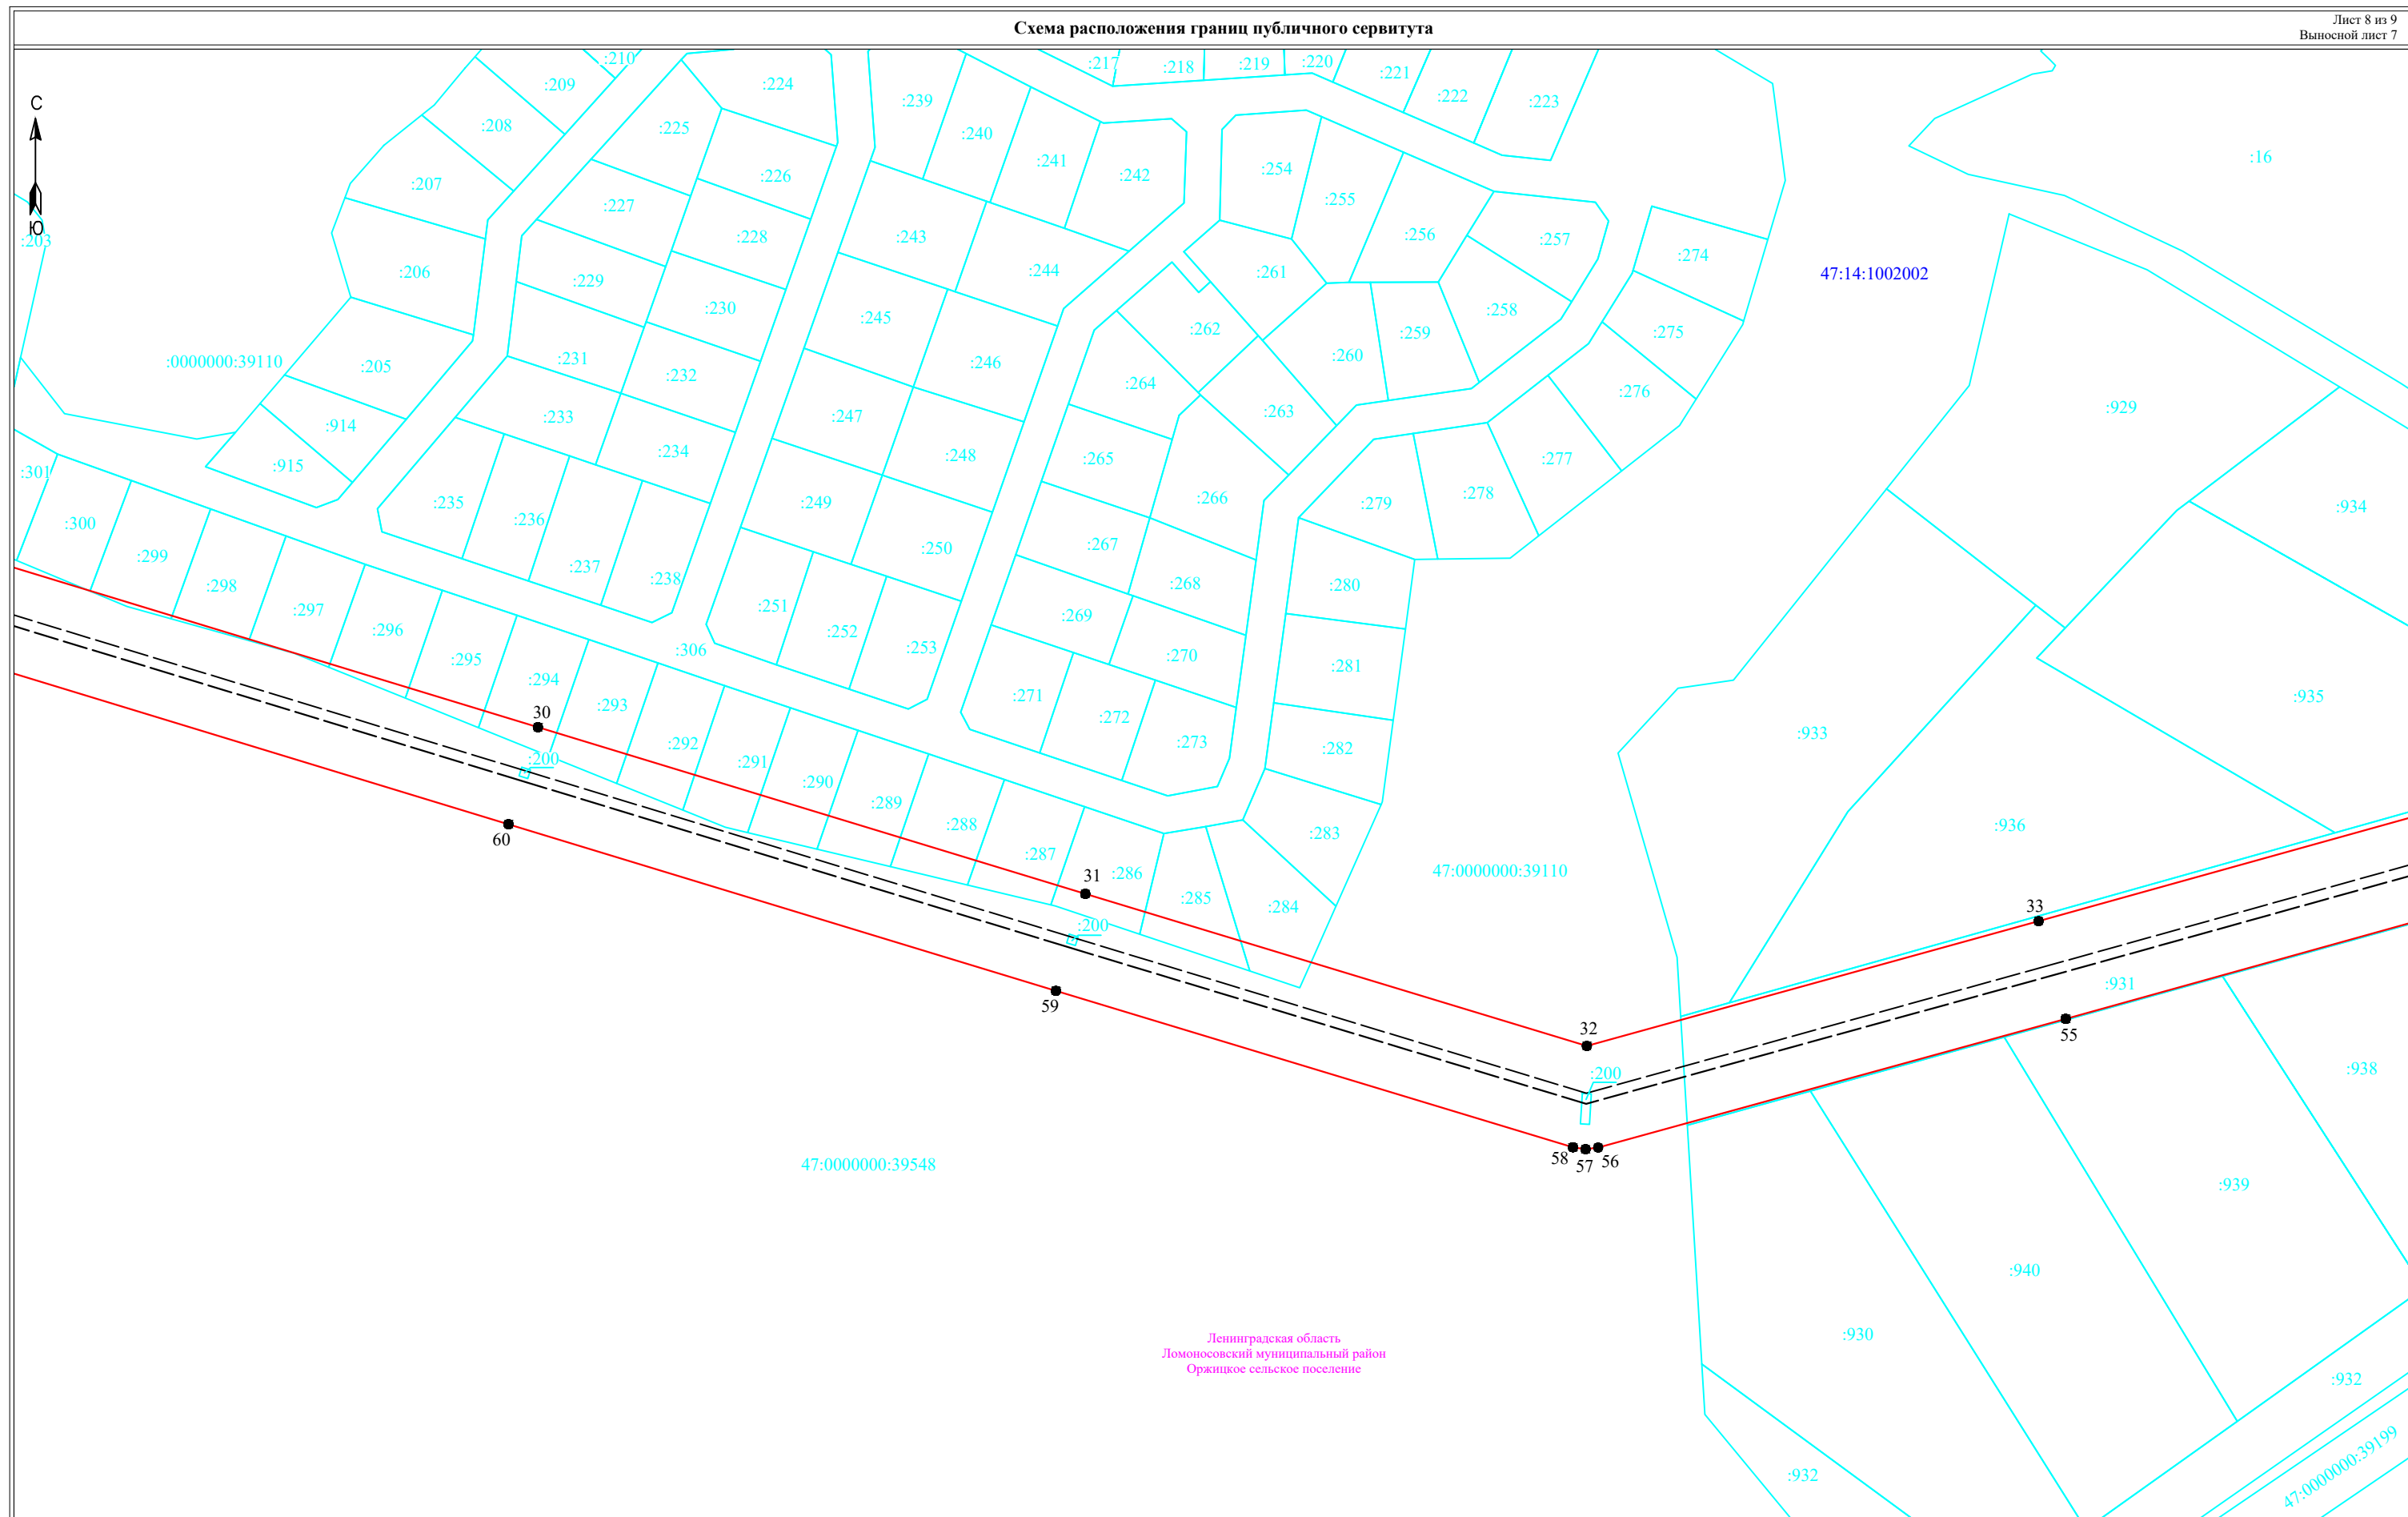

Ленинградская область
Ломоносовский муниципальный район
Оржицкое сельское поселение

Масштаб 1:2000

- Условные обозначения:**
- граница публичного сервитута
 - граница земельного участка, сведения о котором содержатся в ЕГРН
 - воздушная линия электропередач высокого напряжения ВЛ 110кВ
 - 47:14:0602004 - номер кадастрового квартала
 - граница кадастрового квартала
 - :11 - обозначение земельного участка, сведения о котором содержатся в ЕГРН
 - 3- обозначение характерных точек границы публичного сервитута
 - граница сооружения - ВЛ 35 кВ Гостилицы-2 (Кадастровый номер 41:230:002:000000910)




Подпись _____ Дата "29" февраля 2024 г



47:14:1001001
:00000000:39105

Ленинградская область
Ломоносовский муниципальный район
Оржицкое сельское поселение

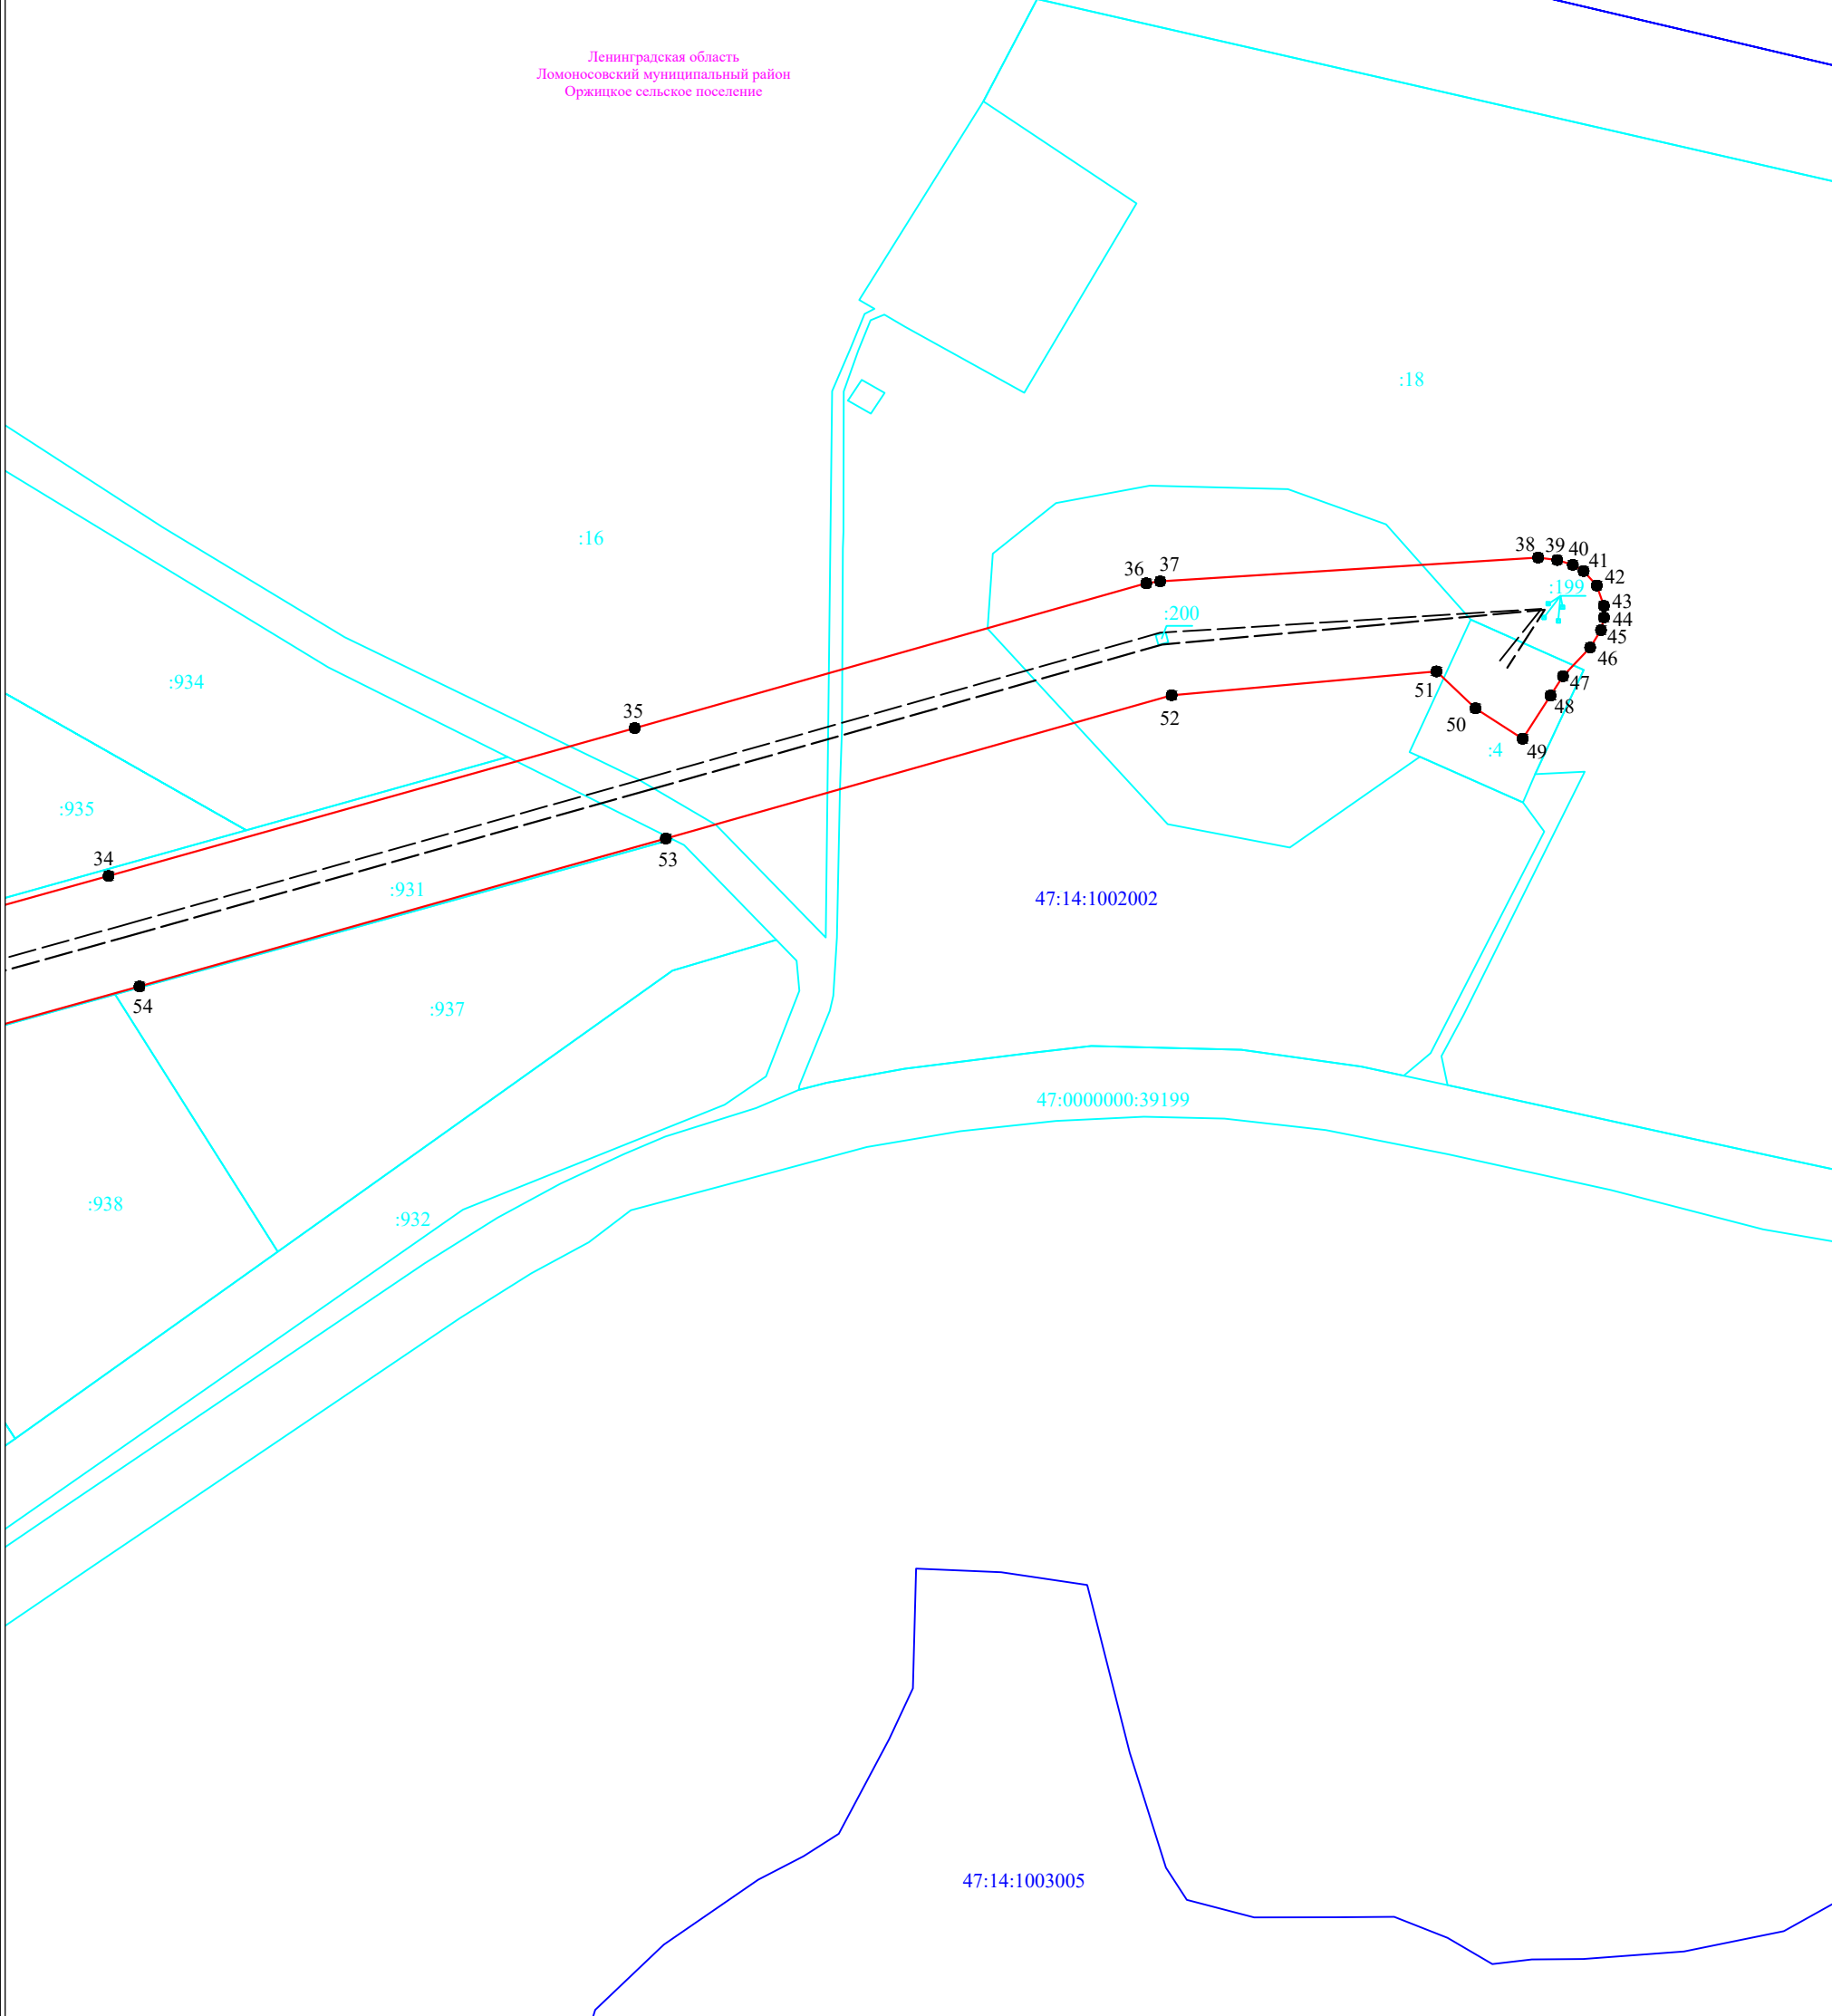

- Условные обозначения:**
- граница публичногo сервитута
 - граница земельного участка, сведения о котором содержатся в ЕГРН
 - воздушная линия электропередач высокого напряжения ВЛ 110кВ
 - 47:14:0602004 - номер кадастрового квартала
 - граница кадастрового квартала
 - :11 - обозначение земельного участка, сведения о котором содержатся в ЕГРН
 - 3 - обозначение характерных точек границы публичногo сервитута
 - граница сооружения - ВЛ 35 кВ Гостилицы-2 (Кадастровый номер 41:230:002:000000910)

Масштаб 1:2000



Подпись _____ Дата "29" февраля 2024 г