

Условные обозначения:


-  - граница публичного сервитута
-  - граница сооружения - ВЛ 35 кВ Гостилицы 3/4 (Кадастровый номер 47:14:0000000:24779)
-  - граница муниципального образования по сведениям ЕГРН
-  - номер кадастрового квартала
-  - граница кадастрового квартала

Масштаб 1:20 000

Подпись _____



Дата "29" декабря 2024 г

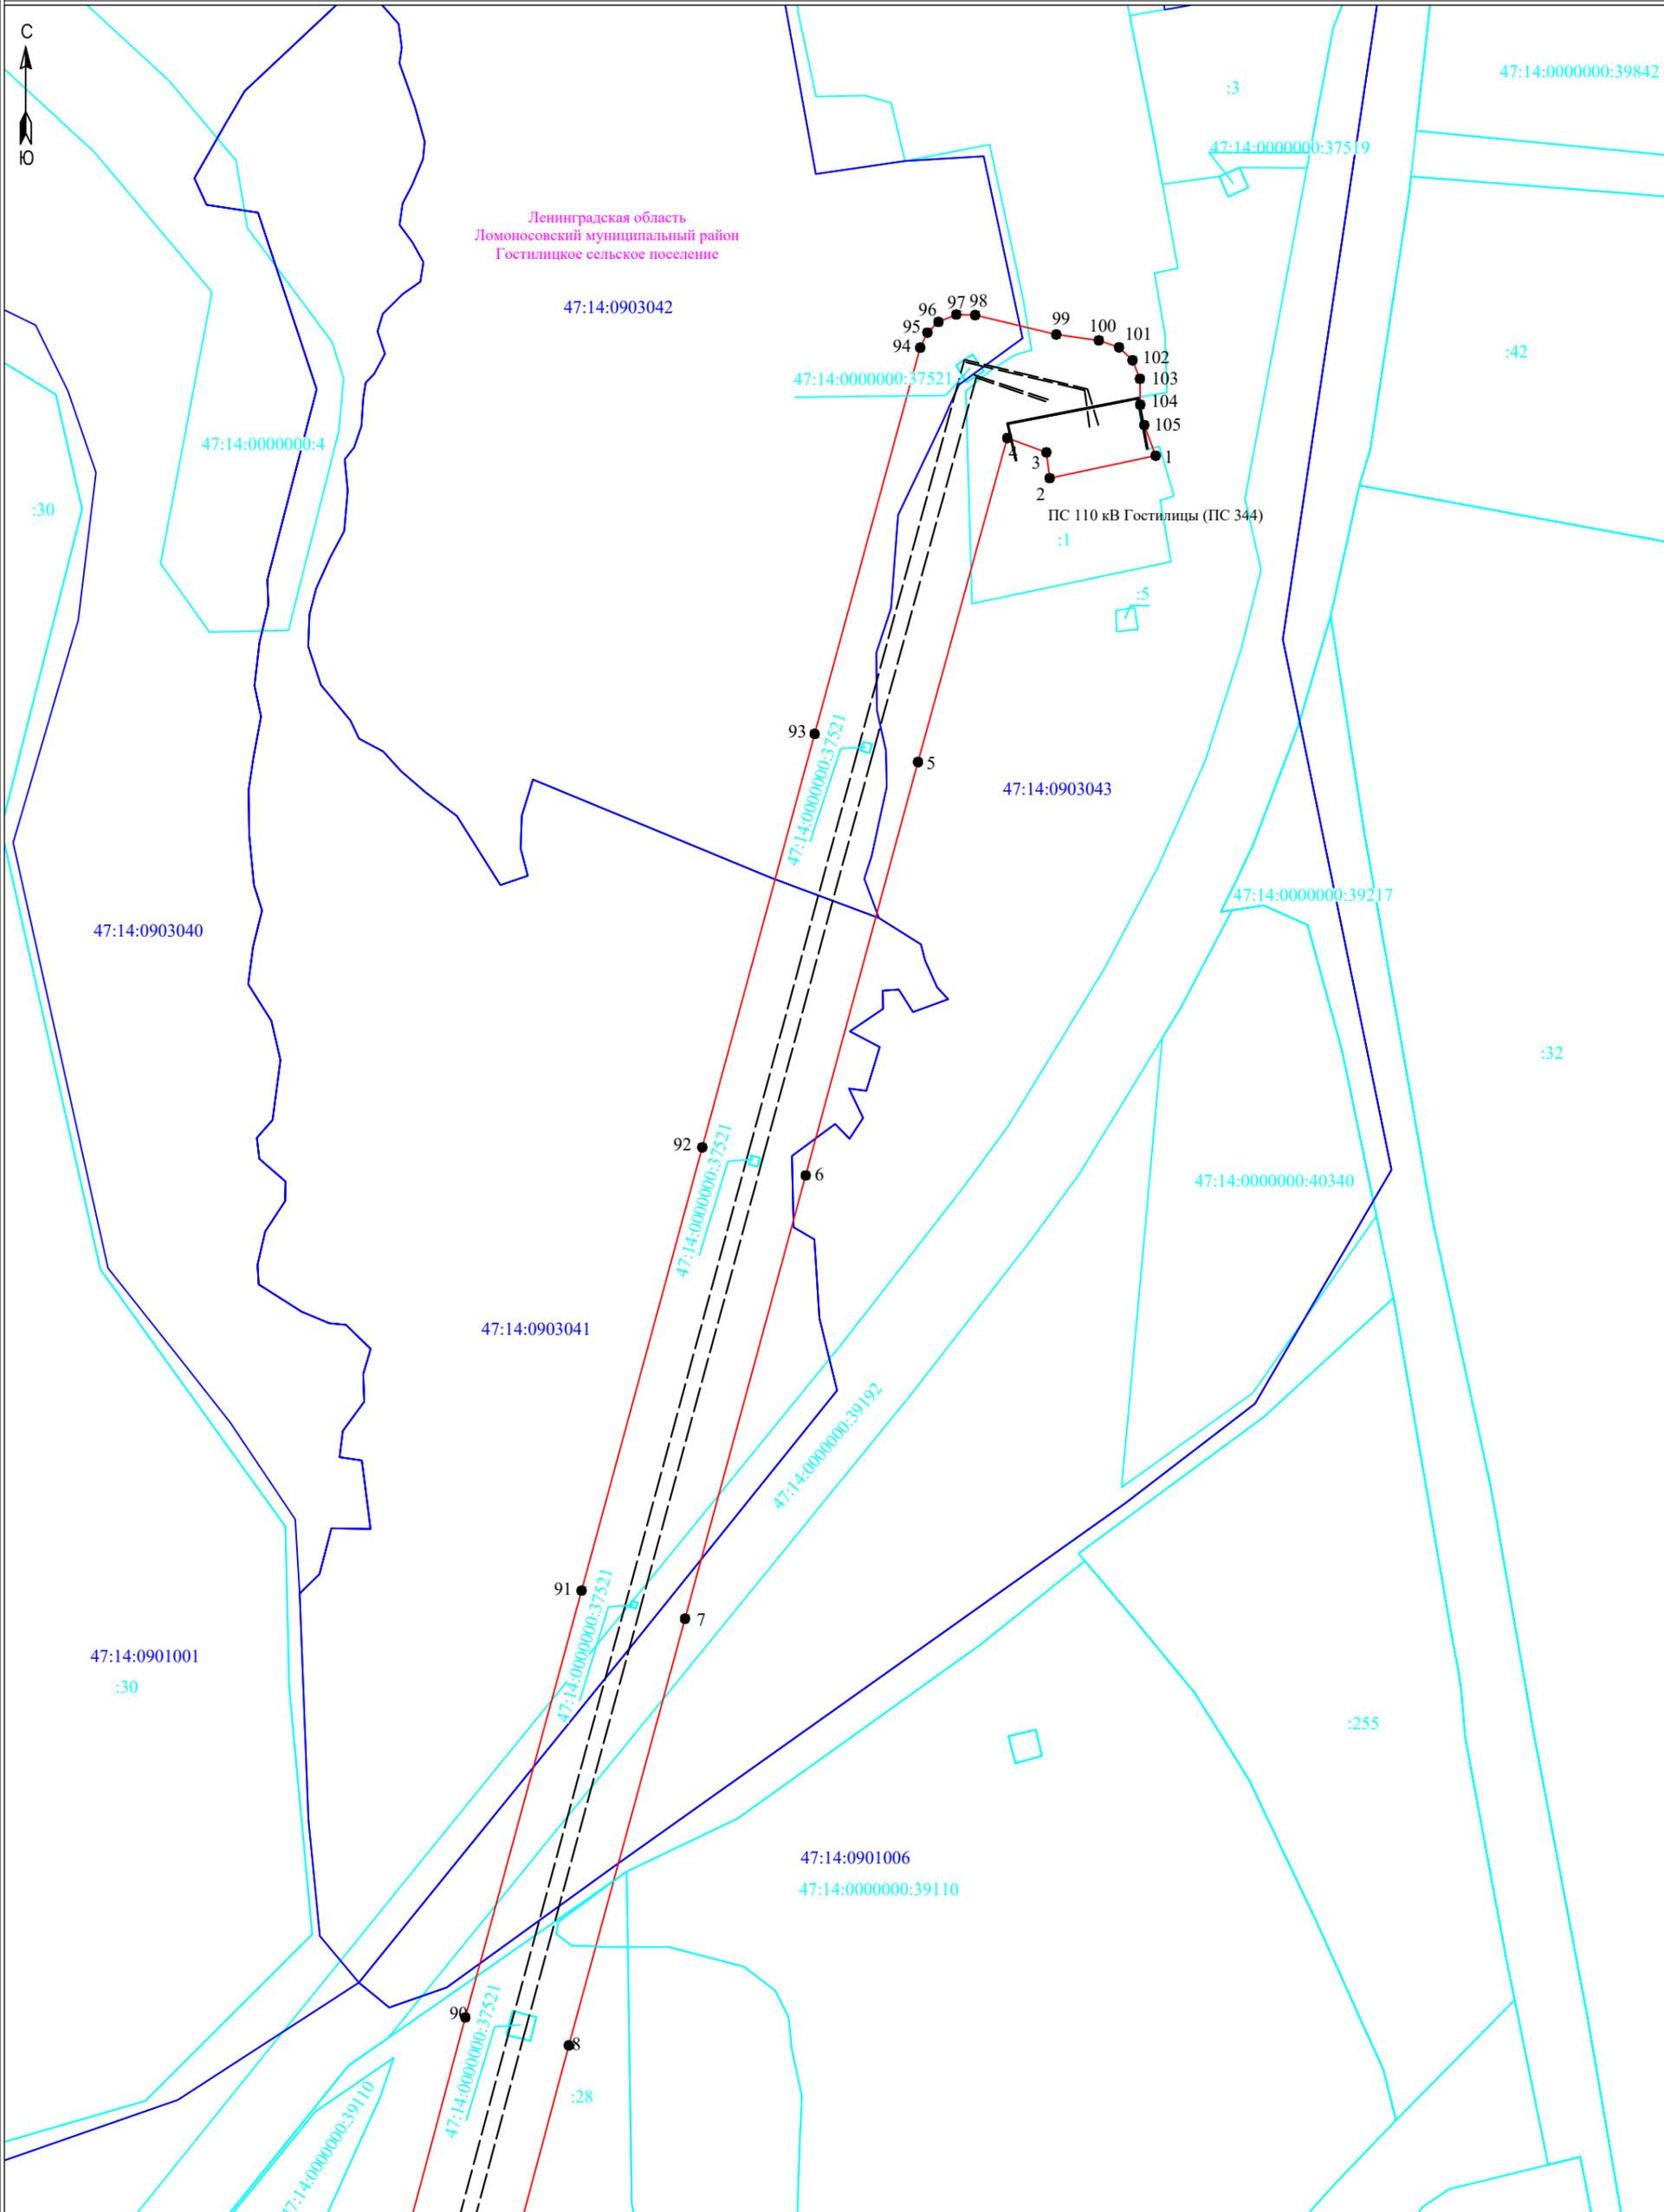

Ленинградская область
Ломоносовский муниципальный район
Гостилицкое сельское поселение

ПС 110 кВ Гостилицы (ПС 344)

Условные обозначения:


- граница публично сервитута
- граница земельного участка, сведения о котором содержатся в ЕГРН
- воздушная линия электропередач высокого напряжения ВЛ 110кВ
- 47:14:0903041 - номер кадастрового квартала
- граница кадастрового квартала
- :11 - обозначение земельного участка, сведения о котором содержатся в ЕГРН
- - обозначение характерных точек границы публично сервитута
- граница сооружения - ВЛ 35 кВ Гостилицы 3/4 (Кадастровый номер 47:14:0000000:24779)

Масштаб 1:2000



Подпись _____

Дата "29" февраля 2024 г

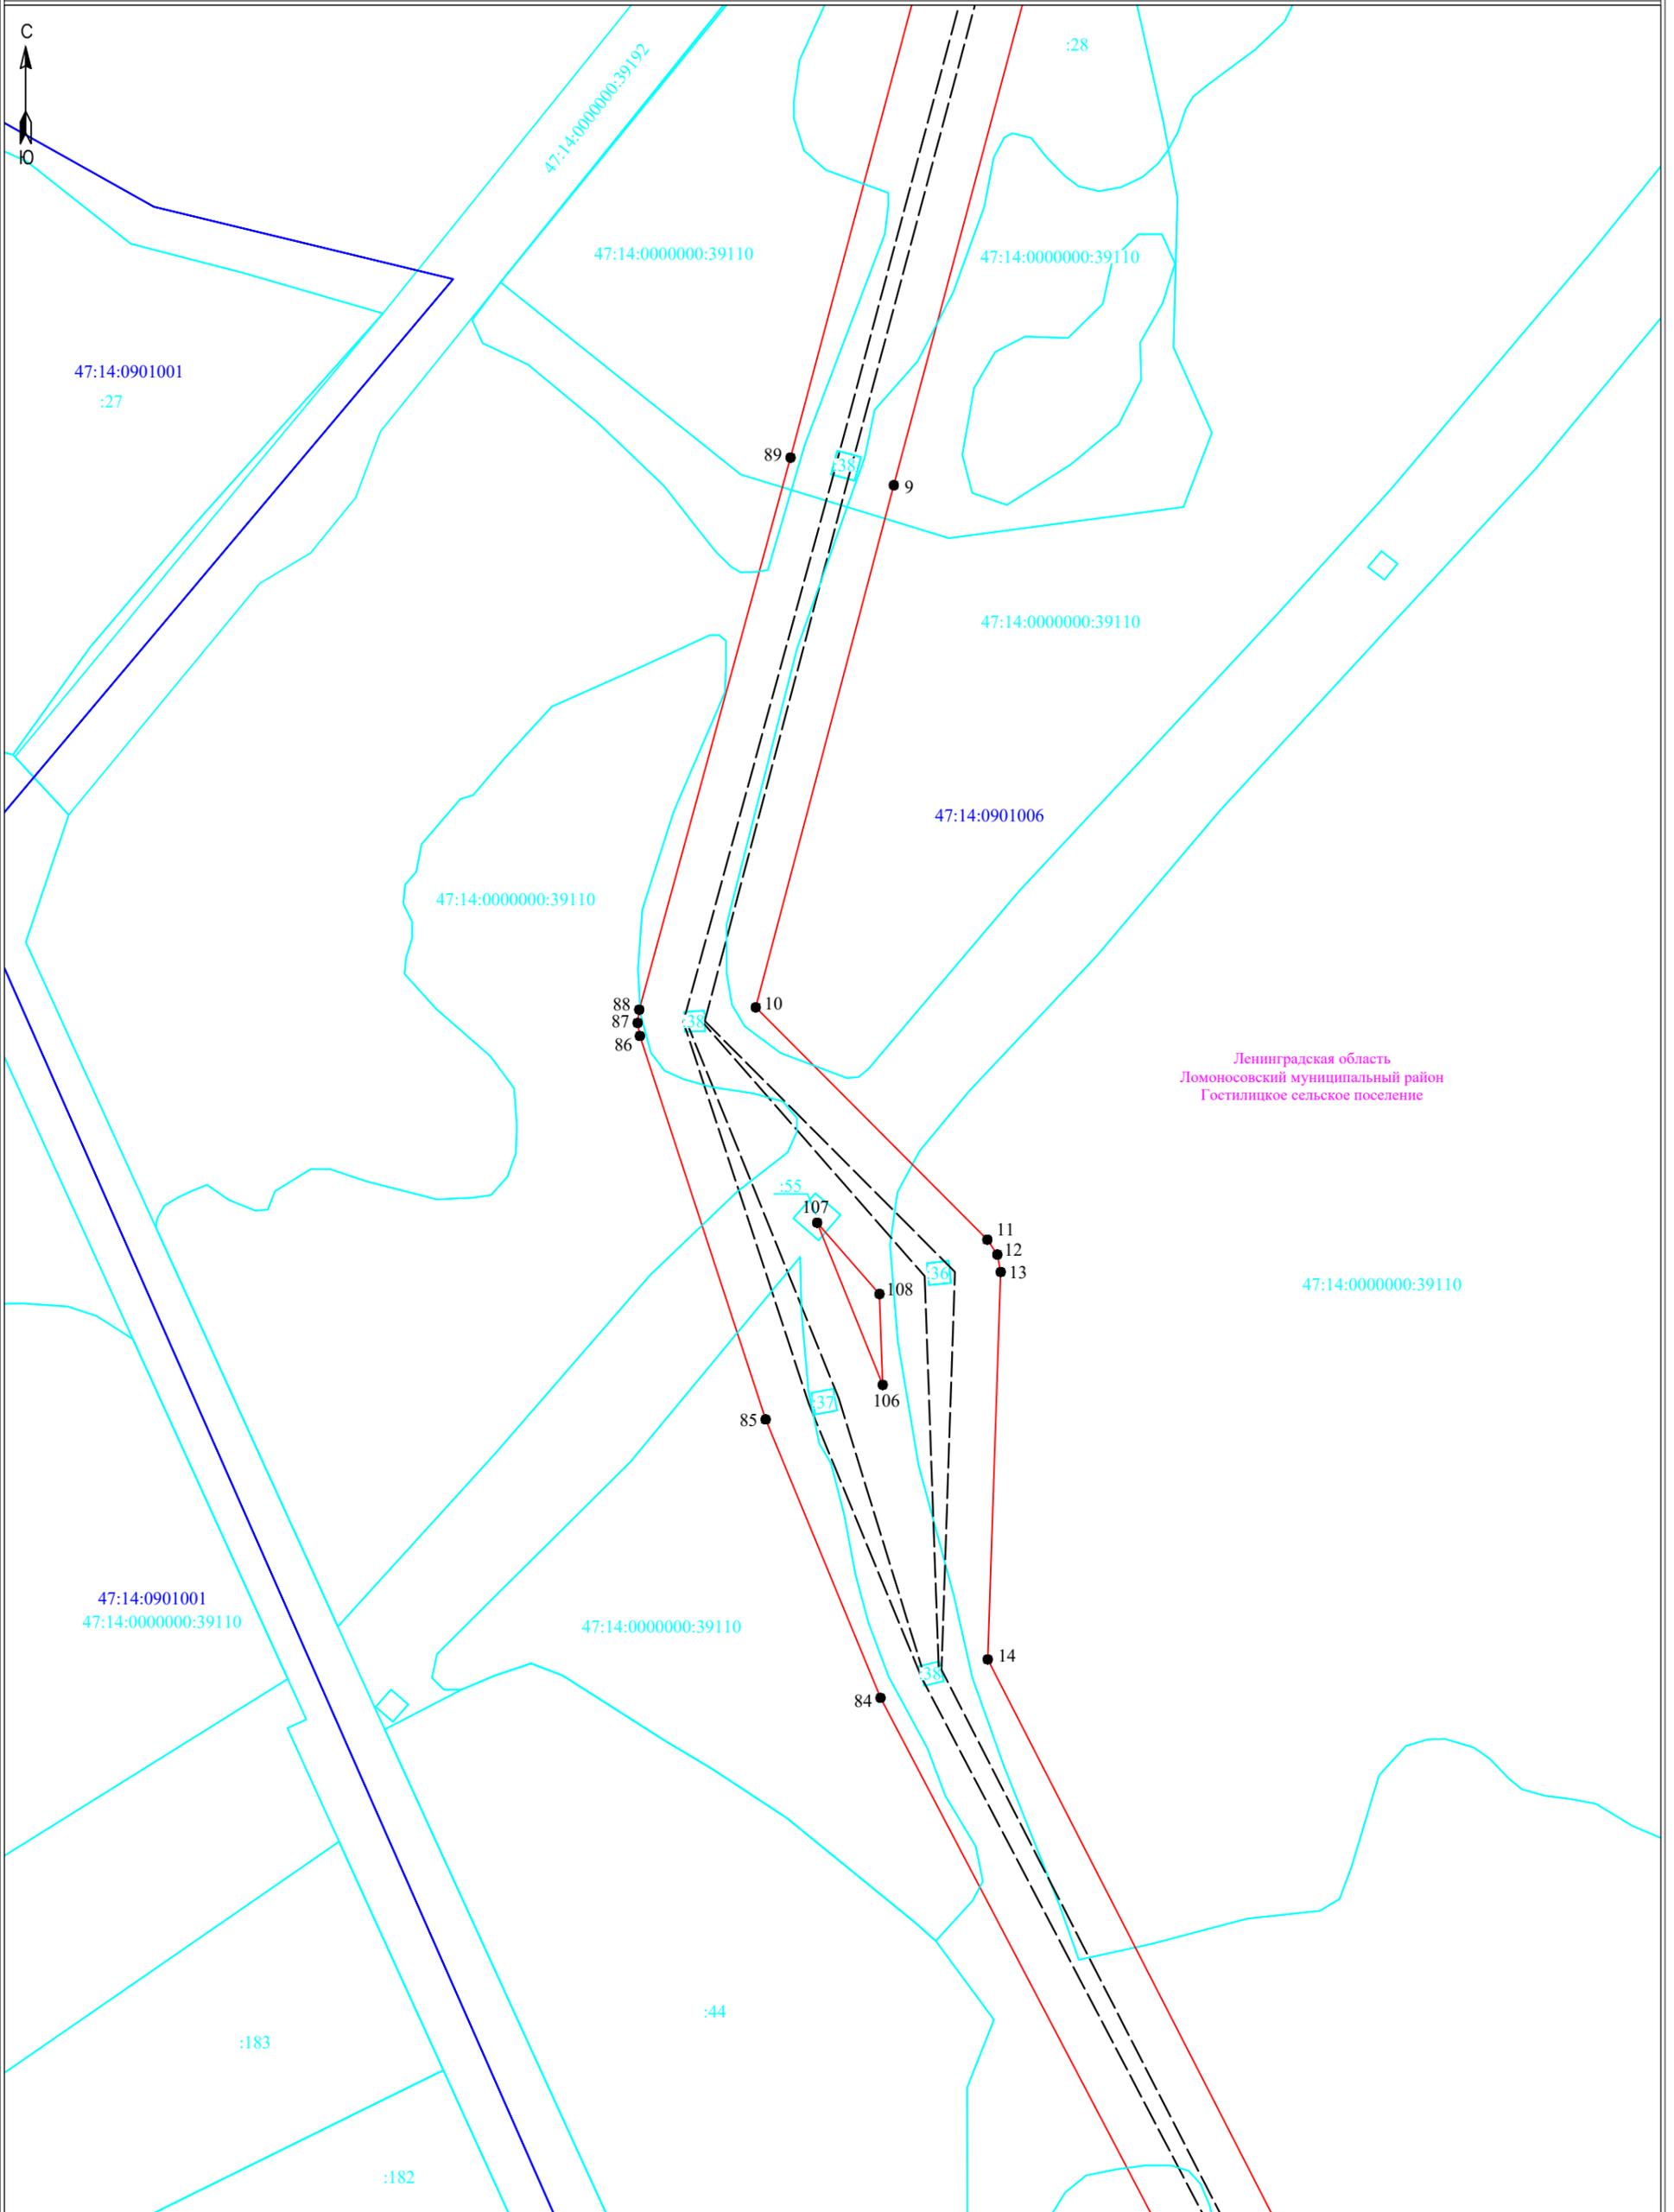

Ленинградская область
Ломоносовский муниципальный район
Гостилицкое сельское поселение

Условные обозначения:


- граница публичного сервитута
- граница земельного участка, сведения о котором содержатся в ЕГРН
- воздушная линия электропередач высокого напряжения ВЛ 110кВ
- 47:14:0903041 - номер кадастрового квартала
- граница кадастрового квартала
- 11 - обозначение земельного участка, сведения о котором содержатся в ЕГРН
- - обозначение характерных точек границы публичного сервитута
- — граница сооружения - ВЛ 35 кВ Гостилицы 3/4 (Кадастровый номер 47:14:0000000:24779)

Масштаб 1:2000



Подпись _____

Дата "29" февраля 2024 г

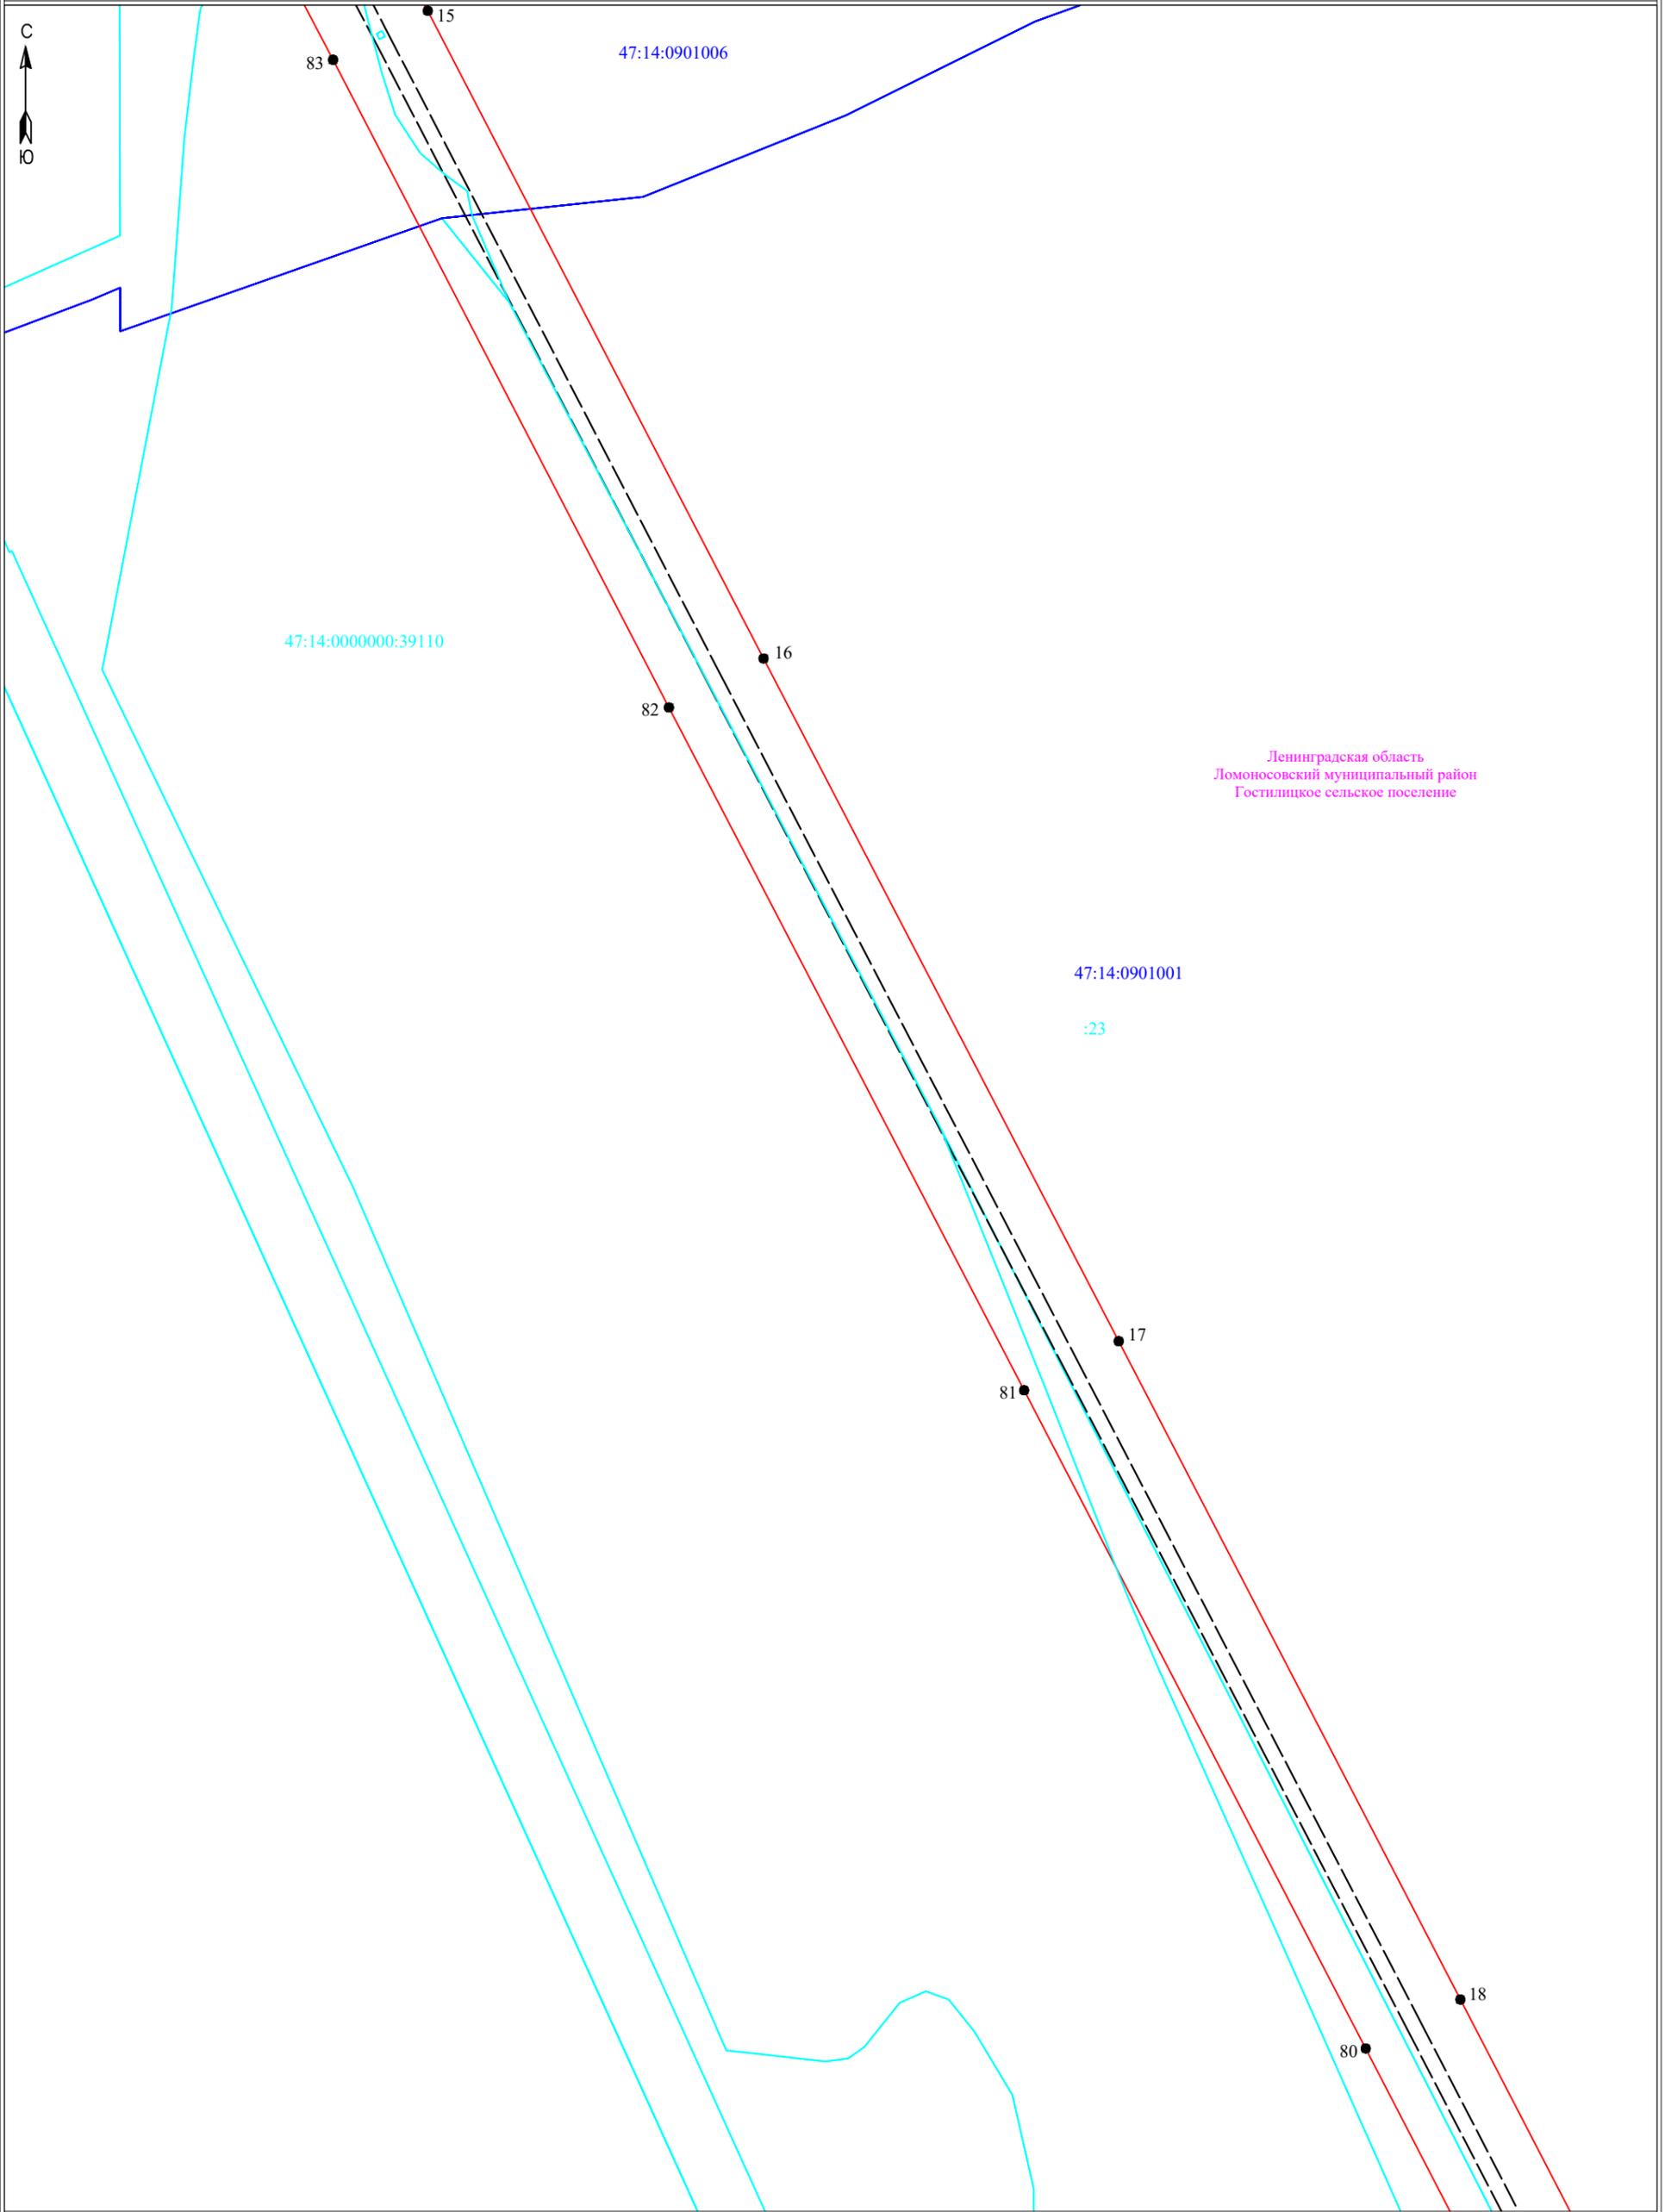

Ленинградская область
Ломоносовский муниципальный район
Гостилицкое сельское поселение

47:14:0901001
:23

47:14:0000000:39110

47:14:0901006


Условные обозначения:

- - граница публично сервитута
- - граница земельного участка, сведения о котором содержатся в ЕГРН
- - воздушная линия электропередач высокого напряжения ВЛ 110кВ
- 47:14:0903041 - номер кадастрового квартала
- - граница кадастрового квартала
- :11 - обозначение земельного участка, сведения о котором содержатся в ЕГРН
- 3 - обозначение характерных точек границы публично сервитута
- - - - граница сооружения - ВЛ 35 кВ Гостилицы 3/4 (Кадастровый номер 47:14:0000000:24779)

Масштаб 1:2000



Подпись _____ Дата " 29 " февраля 2024 г

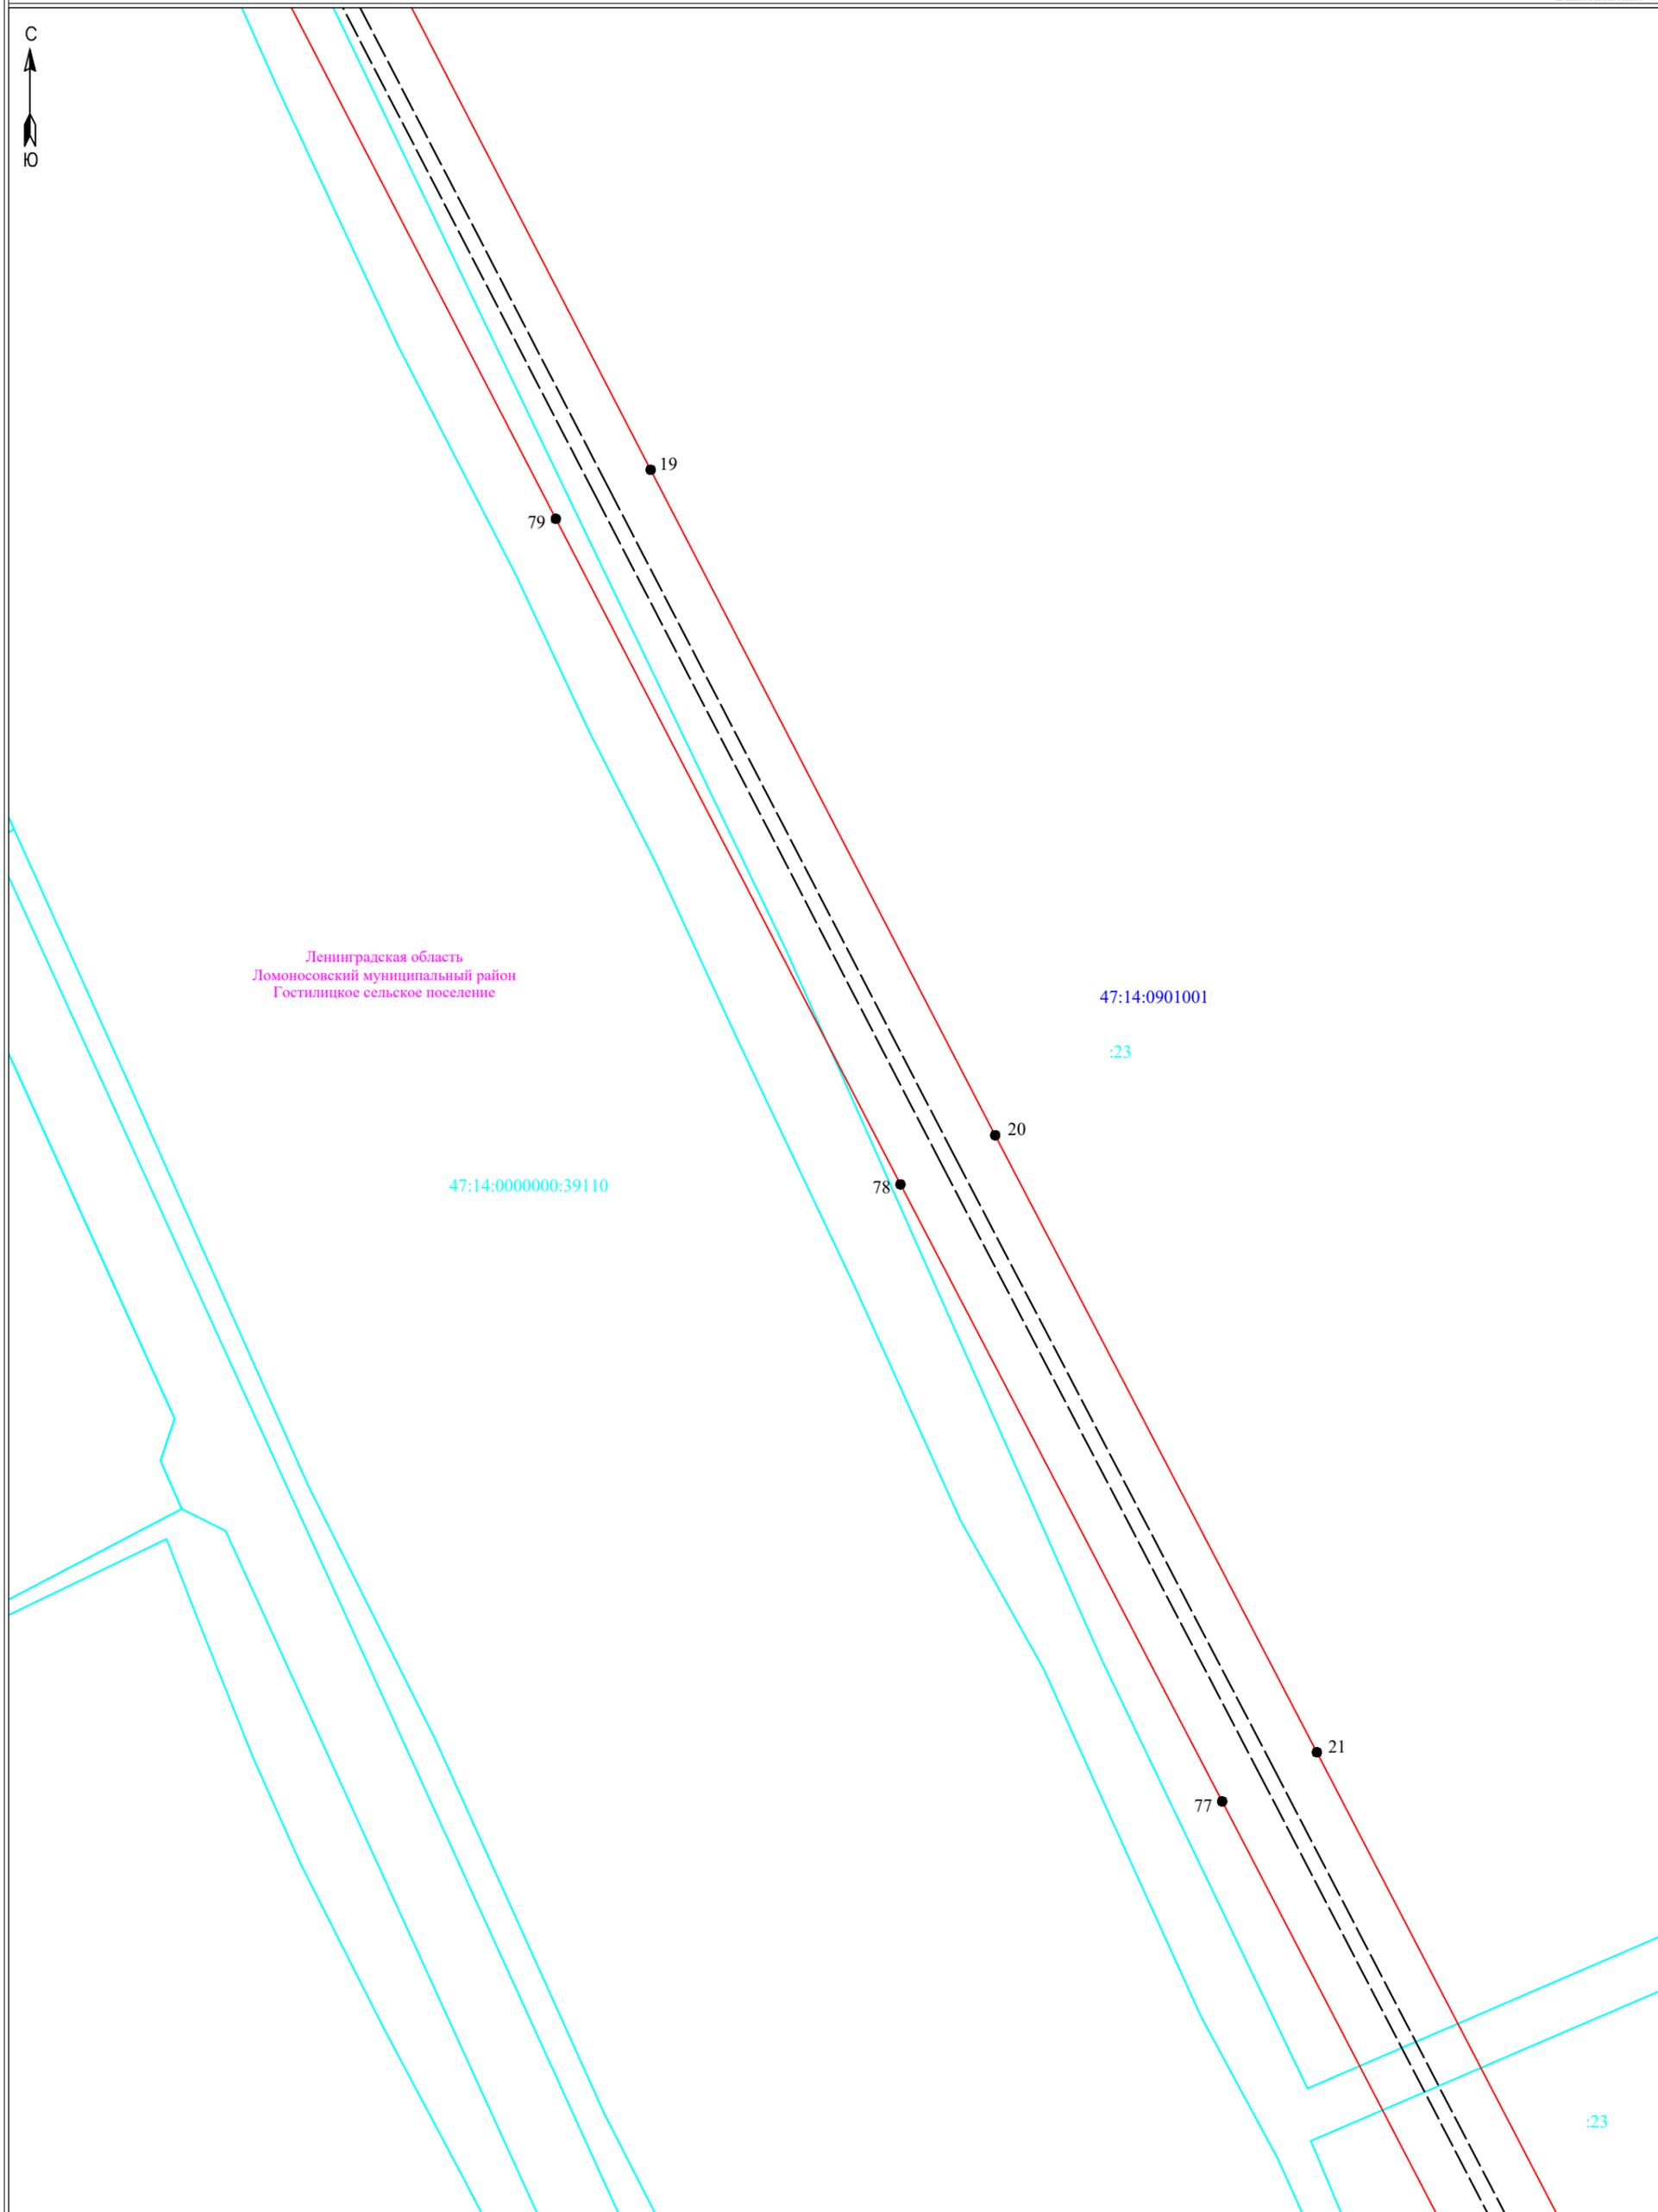

Условные обозначения:


Масштаб 1:2000

- - граница публично сервитута
- - граница земельного участка, сведения о котором содержатся в ЕГРН
- - воздушная линия электропередач высокого напряжения ВЛ 110кВ
- - номер кадастрового квартала
- - граница кадастрового квартала
- :11 - обозначение земельного участка, сведения о котором содержатся в ЕГРН
- - обозначение характерных точек границы публично сервитута
- — - граница сооружения - ВЛ 35 кВ Гостилицы 3/4 (Кадастровый номер 47:14:0000000:24779)

Подпись _____



Дата " 29 " февраля 2024 г

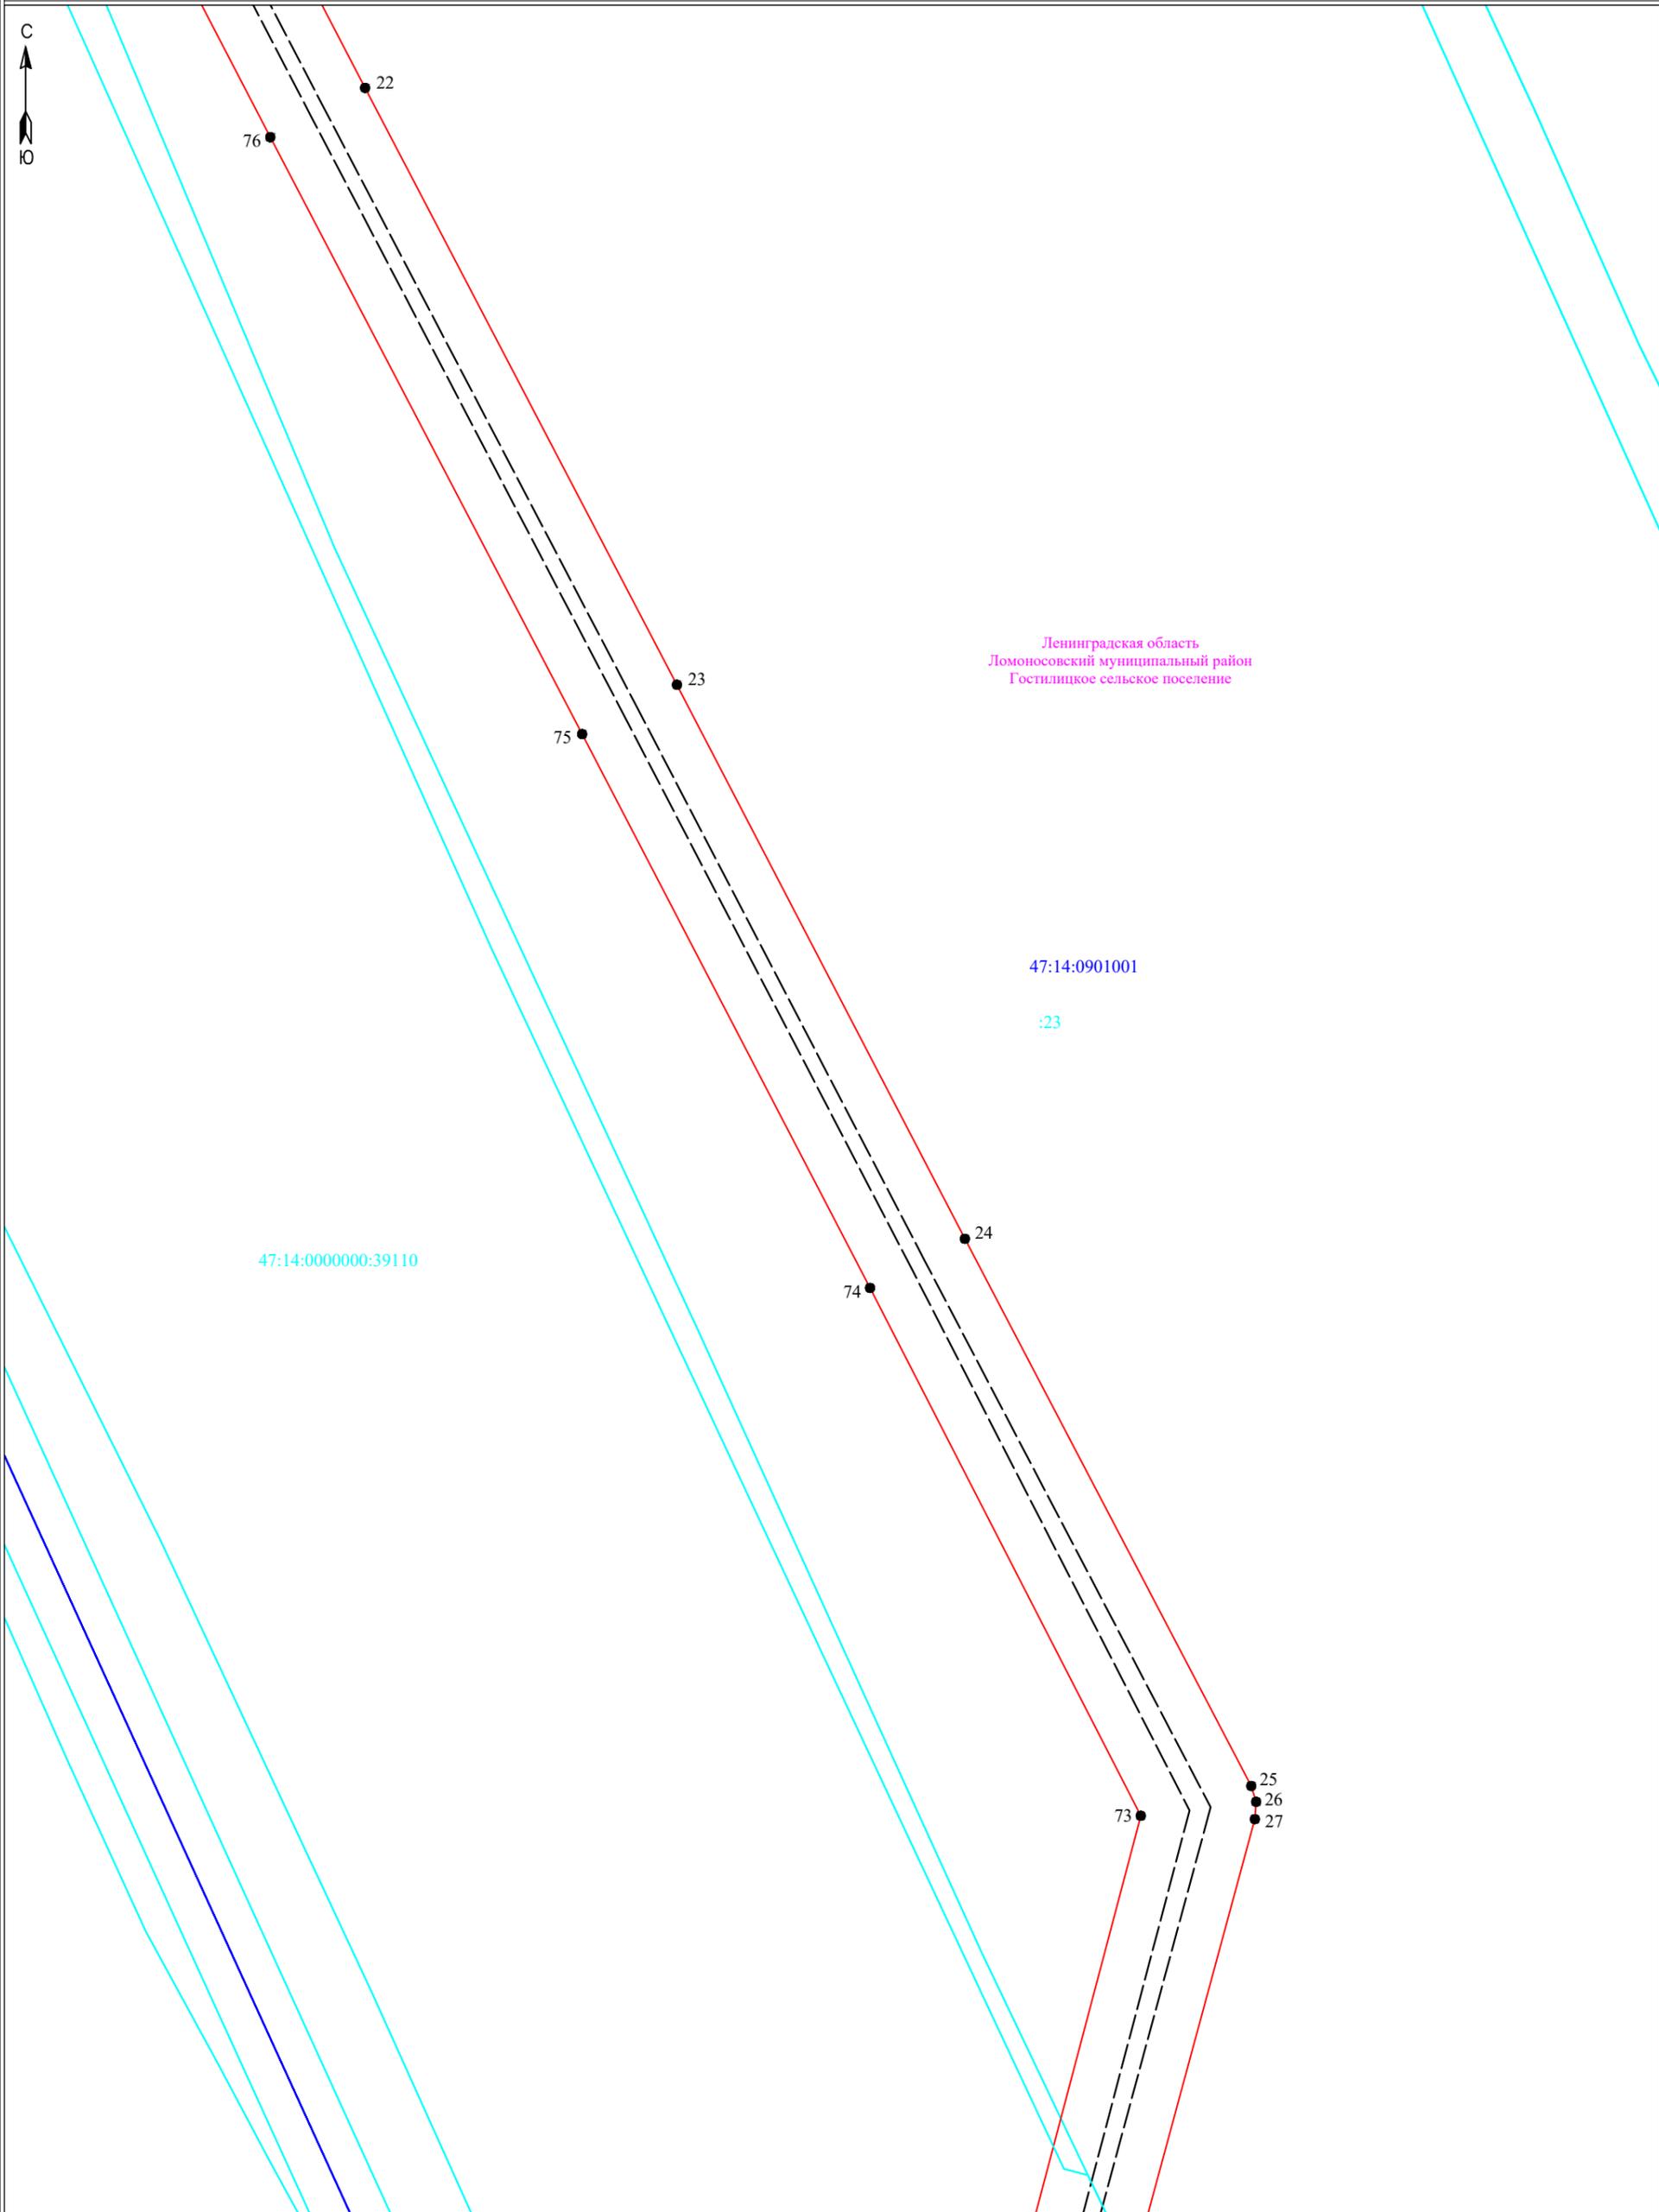

Ленинградская область
Ломоносовский муниципальный район
Гостилицкое сельское поселение

47:14:0901001

:23

47:14:0000000:39110

Масштаб 1:2000

Условные обозначения:

- граница публично сервитута
- граница земельного участка, сведения о котором содержатся в ЕГРН
- воздушная линия электропередач высокого напряжения ВЛ 110кВ
- 47:14:0903041 - номер кадастрового квартала
- граница кадастрового квартала
- обозначение земельного участка, сведения о котором содержатся в ЕГРН
- обозначение характерных точек границы публично сервитута
- граница сооружения - ВЛ 35 кВ Гостилицы 3/4 (Кадастровый номер 47:14:0000000:24779)



Подпись _____

Дата " 29 " февраля 2024 г



47:14:0000000:39110

72

28

47:14:0901004

47:14:0901001

:23

47:14:0000000:39110

47:14:0000000:238


71

29

70

30

Ленинградская область
Ломоносовский муниципальный район
Гостилицкое сельское поселение

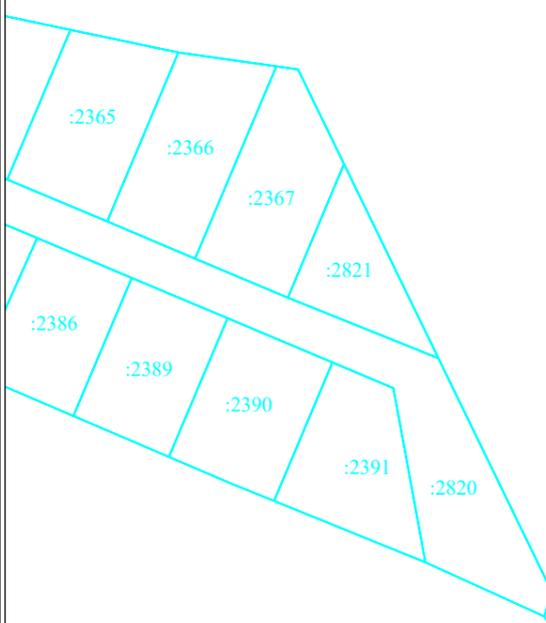

:2365

:2366

:2367

:2821

:2386

:2389

:2390

:2391

:2820

69

31

47:14:0000000:39105

Масштаб 1:2000


Условные обозначения:

- ▬ - граница публичногo сервитута
- ▬ - граница земельного участка, сведения о котором содержатся в ЕГРН
- - воздушная линия электропередач высокого напряжения ВЛ 110кВ
- ▬ - граница кадастрового квартала
- 47:14:0903041 - номер кадастрового квартала
- ▬ - граница кадастрового квартала
- :11 - обозначение земельного участка, сведения о котором содержатся в ЕГРН
- - обозначение характерных точек границы публичногo сервитута
- — - граница сооружения - ВЛ 35 кВ Гостилицы 3/4 (Кадастровый номер 47:14:0000000:24779)



Подпись _____

Дата " 29 " февраля 2024 г

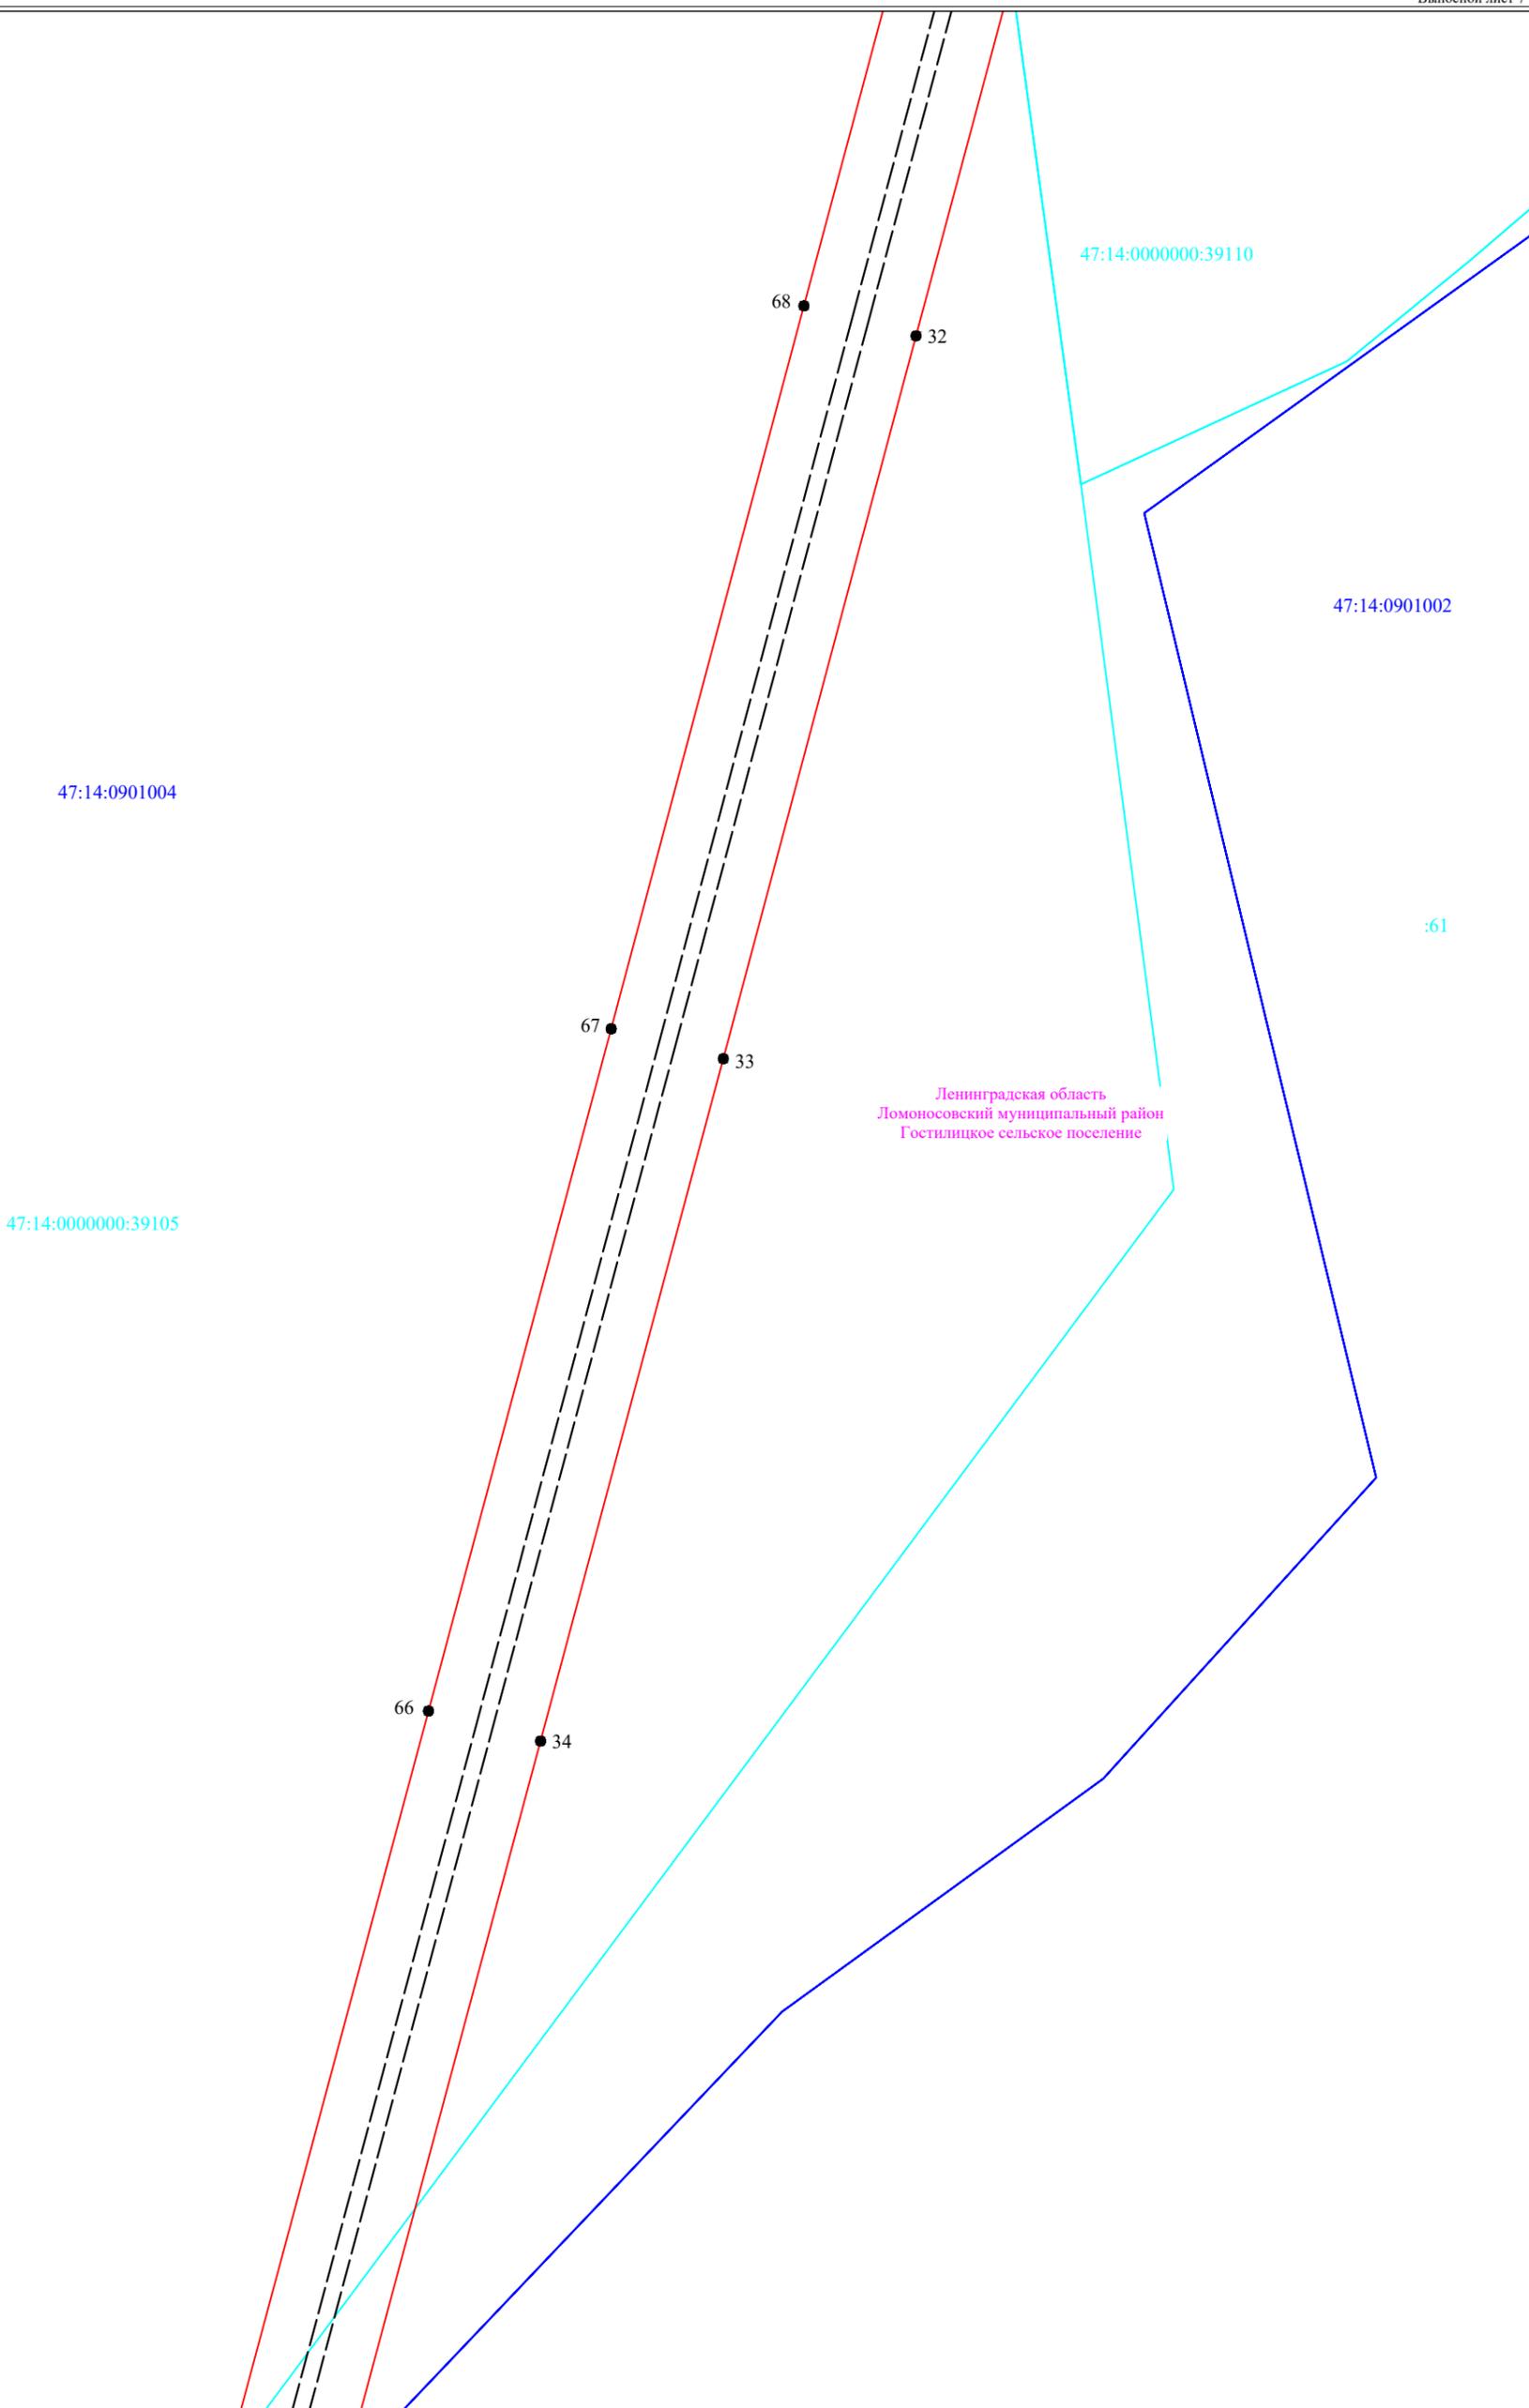

Ленинградская область
Ломоносовский муниципальный район
Гостилицкое сельское поселение

Условные обозначения:


Масштаб 1:2000

- - граница публичного сервитута
- - граница земельного участка, сведения о котором содержатся в ЕГРН
- - воздушная линия электропередач высокого напряжения ВЛ 110кВ
- 47:14:0903041 - номер кадастрового квартала
- - граница кадастрового квартала
- :11 - обозначение земельного участка, сведения о котором содержатся в ЕГРН
- 3 - обозначение характерных точек границы публичного сервитута
- - - - граница сооружения - ВЛ 35 кВ Гостилицы 3/4 (Кадастровый номер 47:14:0000000:24779)

Подпись _____



Дата " 29 " февраля 2024 г

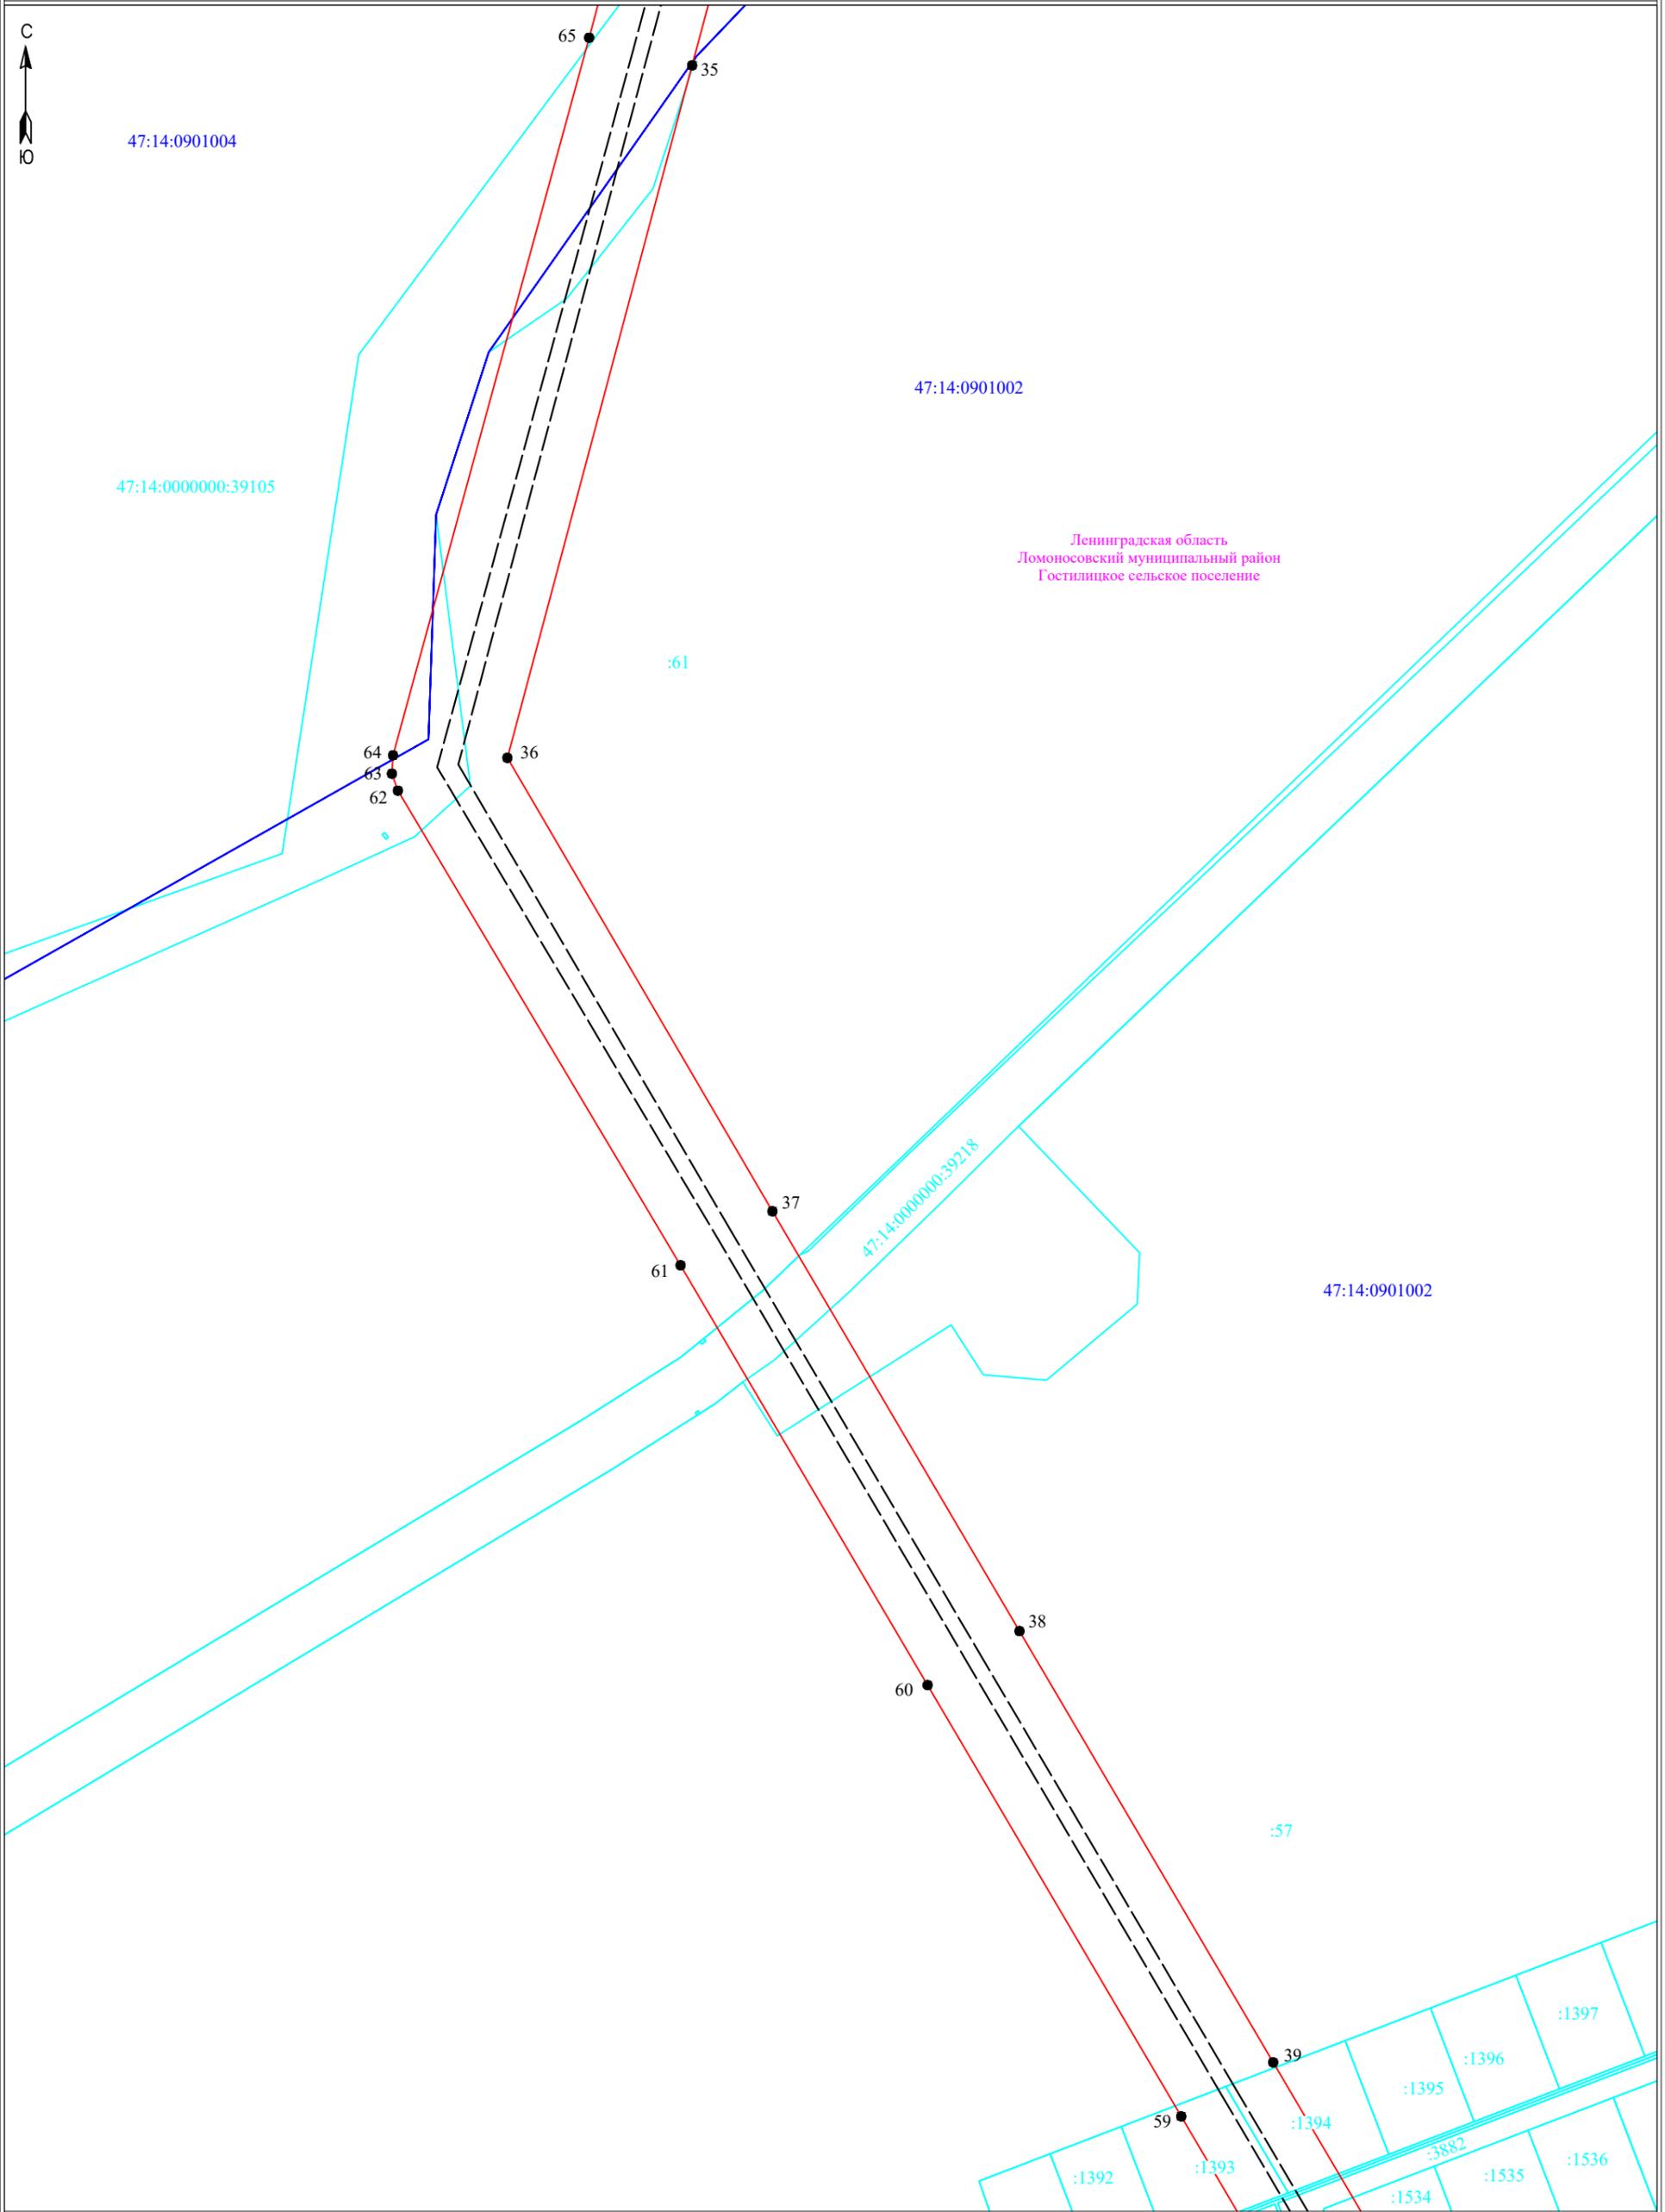

Ленинградская область
Ломоносовский муниципальный район
Гостилицкое сельское поселение


Условные обозначения:

- - граница публичногo сервитута
- - граница земельного участка, сведения о котором содержатся в ЕГРН
- - воздушная линия электропередач высокого напряжения ВЛ 110кВ
- 47:14:0903041 - номер кадастрового квартала
- - граница кадастрового квартала
- :11 - обозначение земельного участка, сведения о котором содержатся в ЕГРН
- - обозначение характерных точек границы публичногo сервитута
- - - - граница сооружения - ВЛ 35 кВ Гостилицы 3/4 (Кадастровый номер 47:14:0000000:24779)

Масштаб 1:2000



Подпись _____ Дата "29" февраля 2024 г

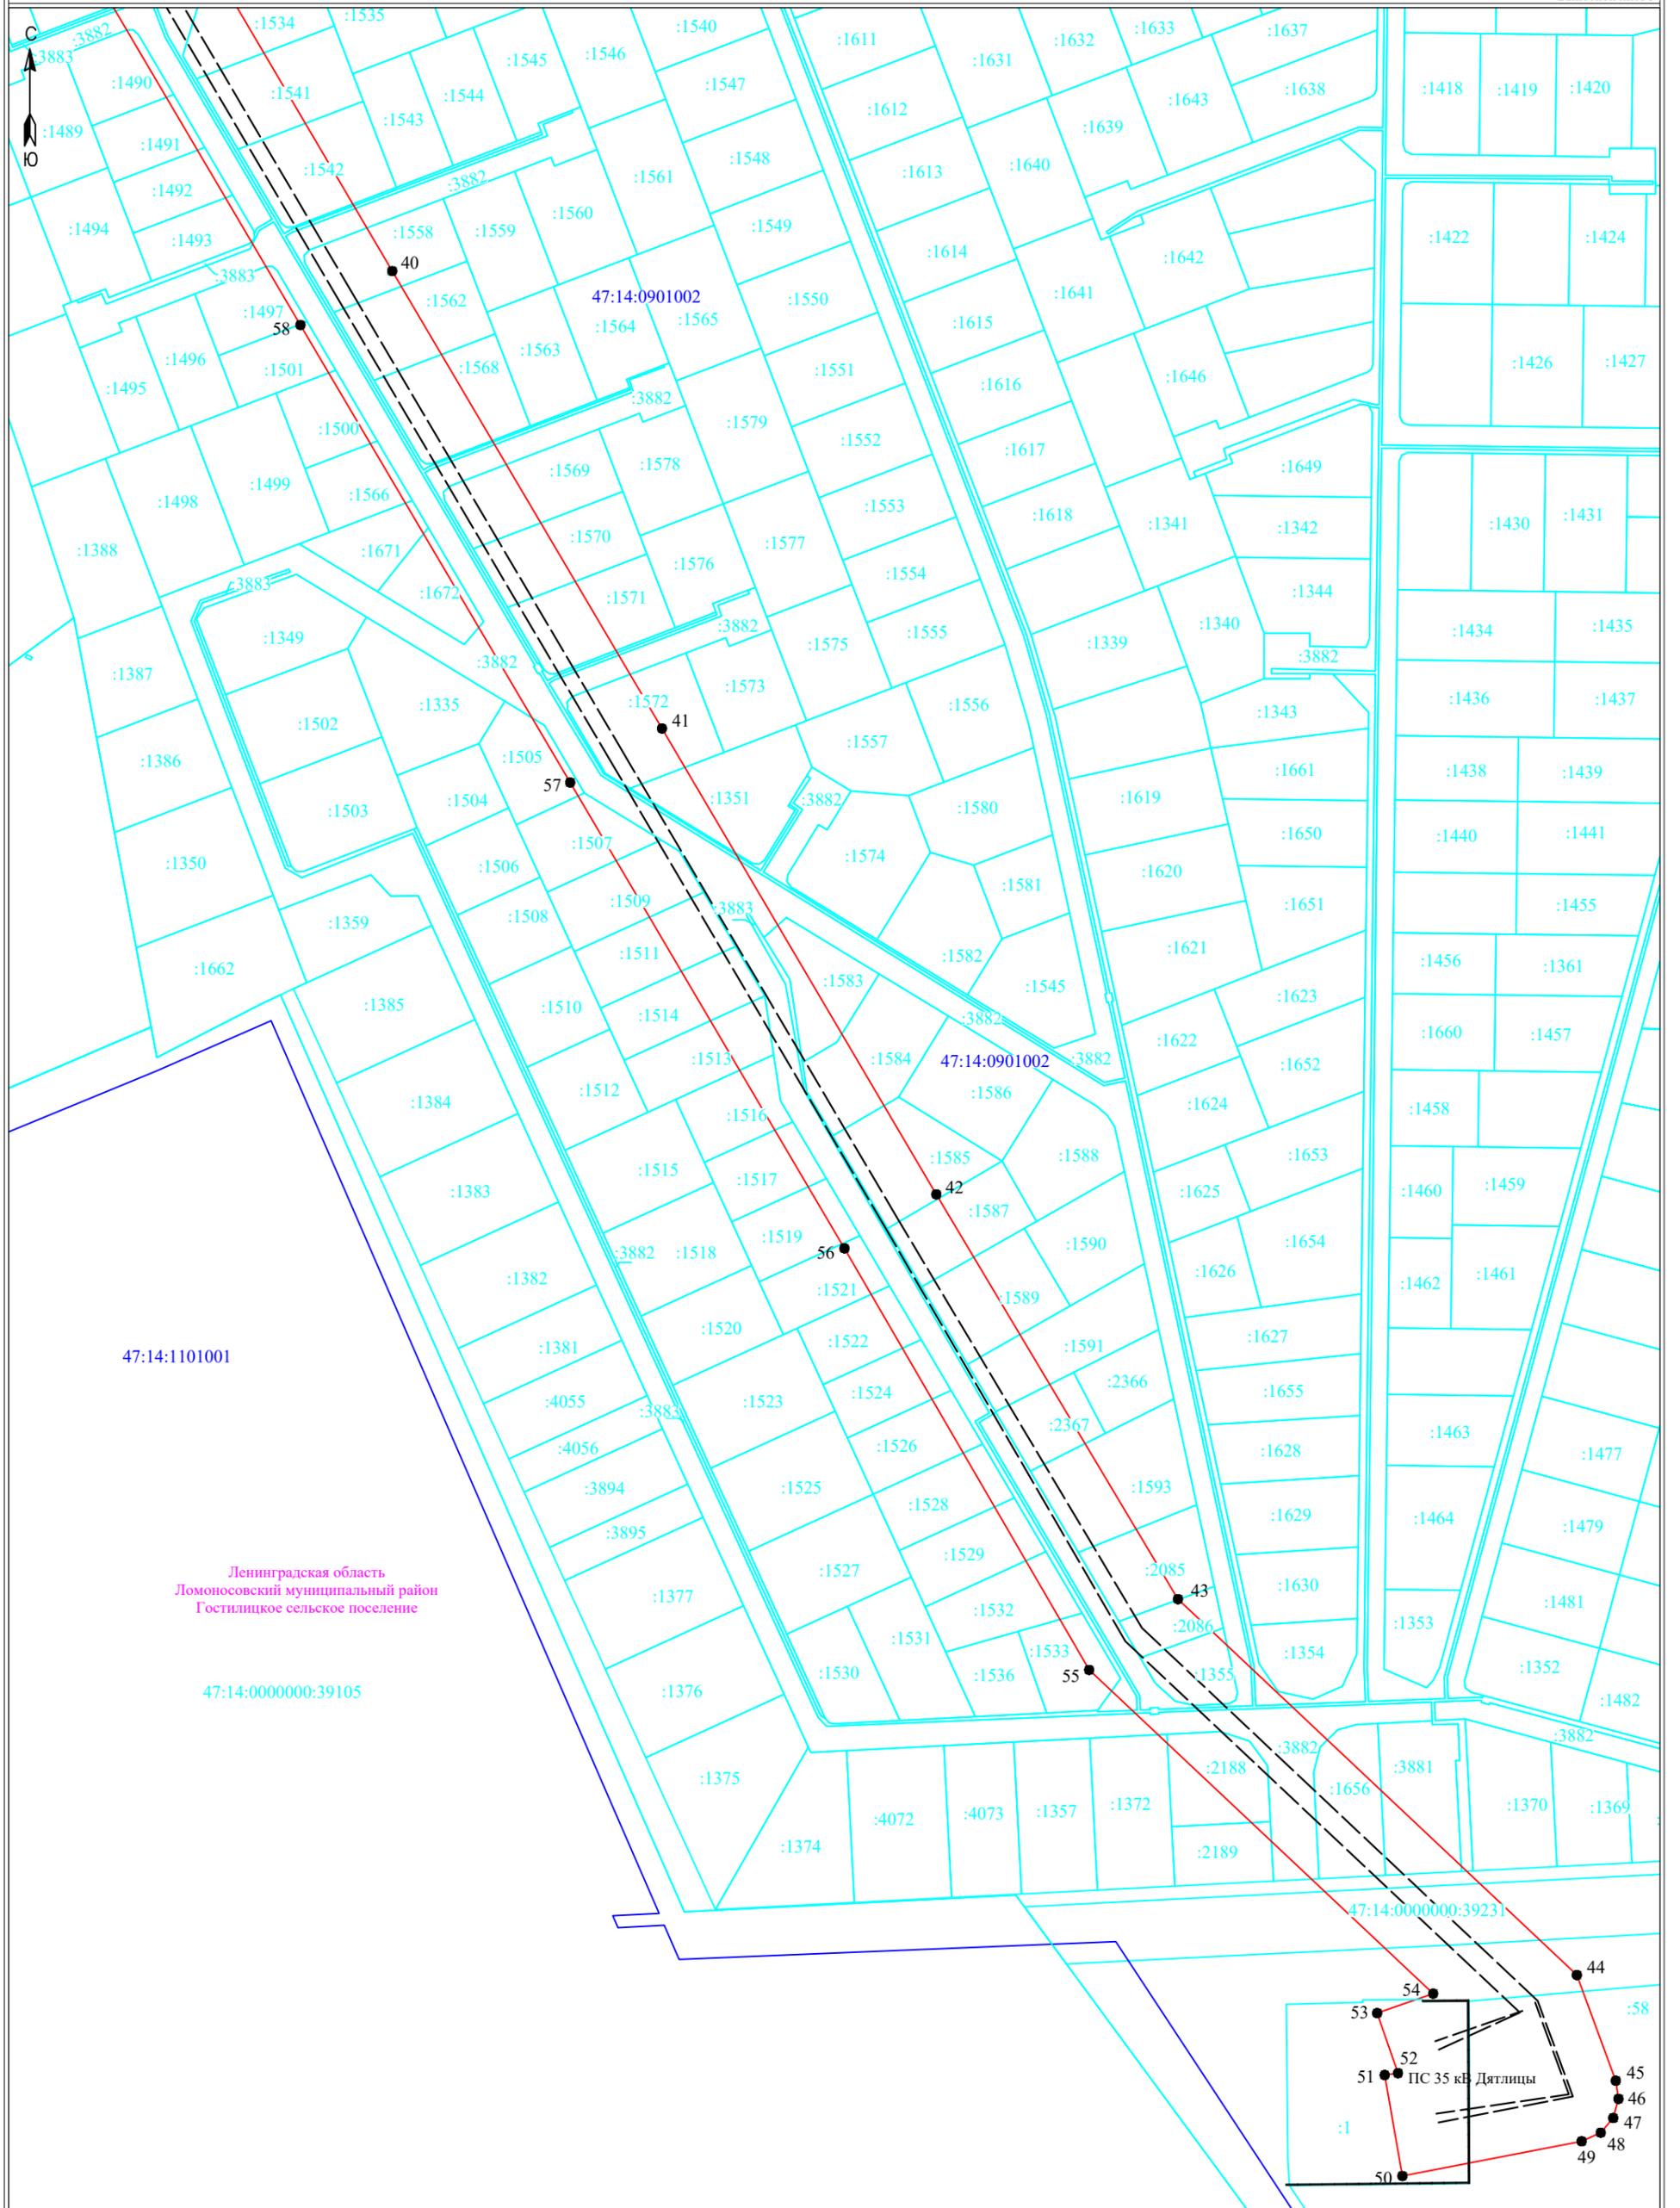

47:14:1101001

Ленинградская область
Ломоносовский муниципальный район
Гостилицкое сельское поселение

47:14:0000000:39105

Масштаб 1:2000

Условные обозначения:

- граница публичного сервитута
- граница земельного участка, сведения о котором содержатся в ЕГРН
- воздушная линия электропередач высокого напряжения ВЛ 110кВ
- 47:14:0903041 - номер кадастрового квартала
- граница кадастрового квартала
- 11 - обозначение земельного участка, сведения о котором содержатся в ЕГРН
- - обозначение характерных точек границы публичного сервитута
- граница сооружения - ВЛ 35 кВ Гостилицы 3/4 (Кадастровый номер 47:14:0000000:24779)



Подпись _____ Дата "29" февраля 2024 г